

**PROGETTAZIONE CASERMA**

**CLIENTE:**

Comune di Monza (MB)

**COMMITTENTE:**

Comune di Monza (MB)

**PROGETTO:**

Nuova Caserma della Guardia di Finanza

**LUOGO:**


Monza (MB)

**PRESTAZIONI:**

Progettazione definitiva ed esecutiva per la realizzazione della nuova caserma della Guardia di Finanza.

**ANNO:**

2001 - 2002

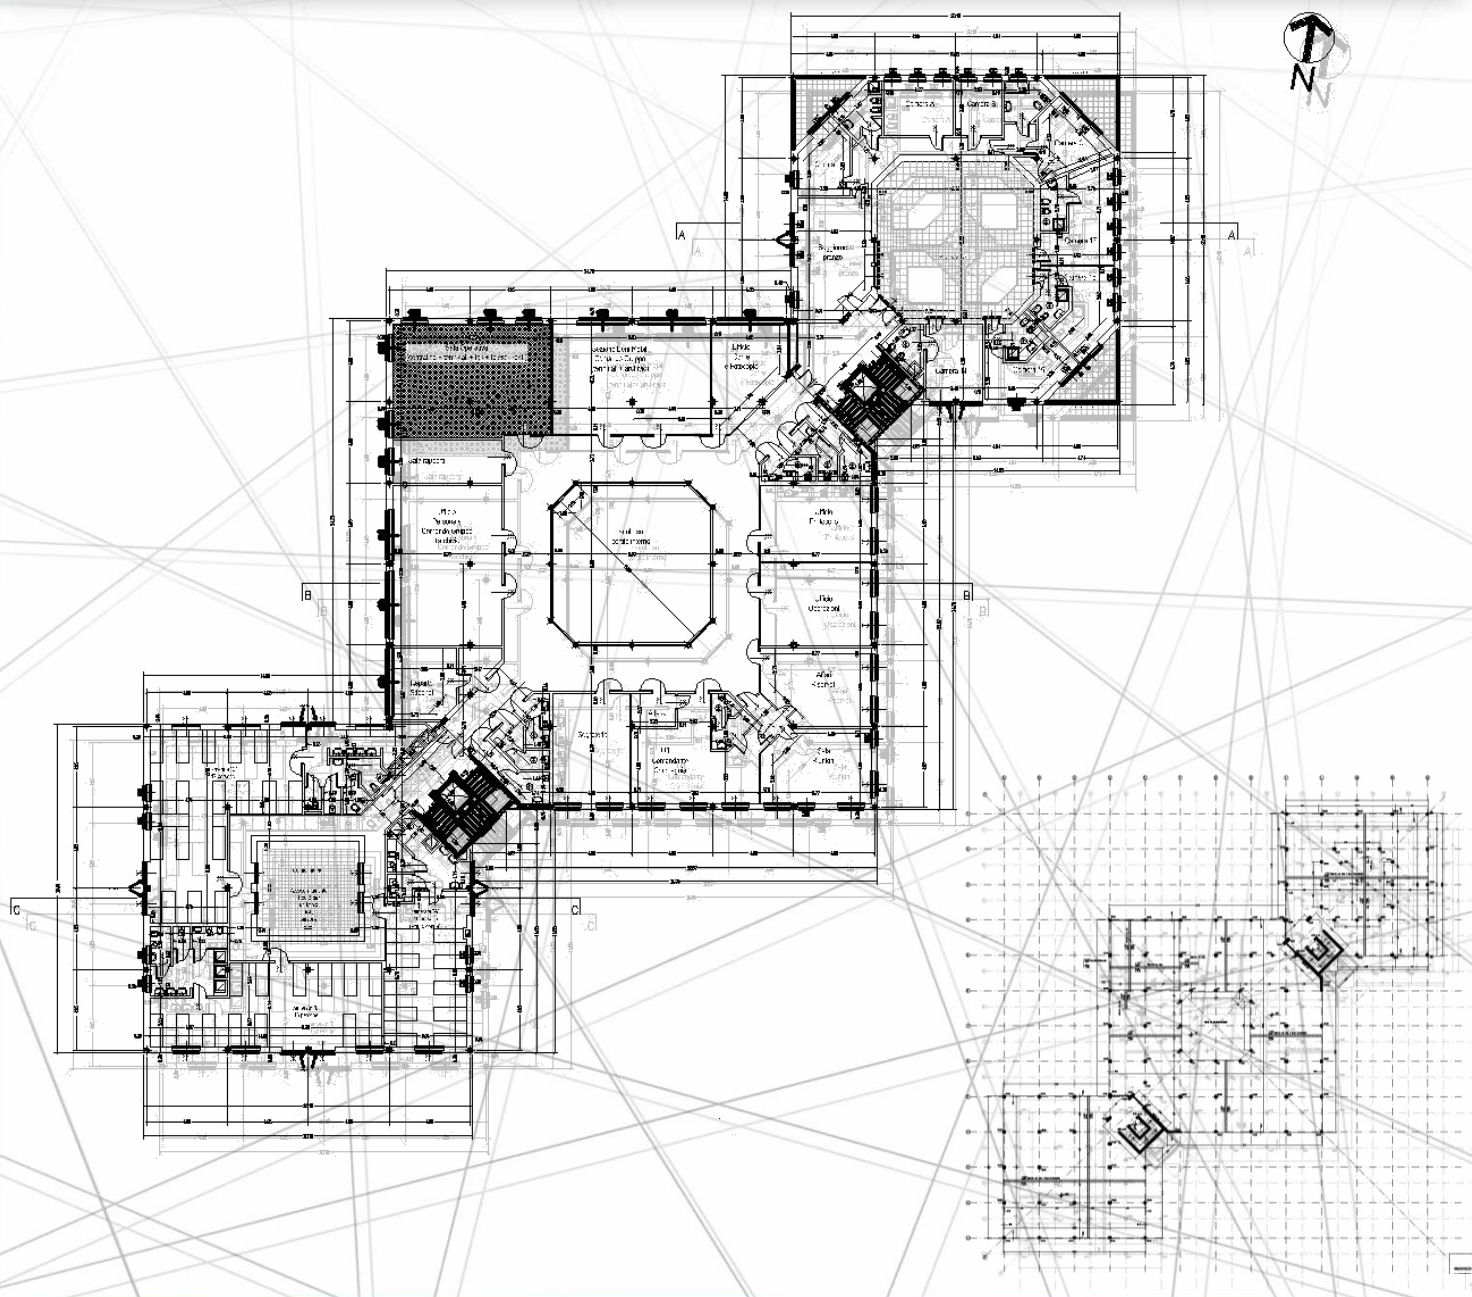

0205-B-02-105-000

Infrastrutture  
Edilizia  
Urbanistica  
Turistica  
Sportiva  
Scolastica  
Sanitaria  
Viabilità  
Riqualificazione  
Pubblica  
Commerciale  
Pianificazione  
TERRITORIALE  
Tertiarid  
Religiosa  
Culturale  
Petrolchimico  
ACQUE  
urbane  
comunitarie  
AMBIENTALI  
IDRAULICHE  
direzionali  
Produzione Industriale  
FARMACEUTICA