

RESIDENZA SOCIO ASSISTENZIALE

CLIENTE:

EN.SE. S.a.s.
Prof. Ing. Edmondo Vitiello

COMMITTENTE:

ANDUMOR S.r.l

PROGETTO:

Residenza Sanitaria Assi-
stenziale per anziani non
autosufficienti e Residenza
Studentesca da adibire
temporaneamente a strut-
ture d'accoglienza per il
Giubileo del 2000 - L. 7
agosto 1997 n°270 - Resi-
denza studentesca Edifi-
cio A

LUOGO:





Milano - via Durando (MI)

PRESTAZIONI:

Progettazione delle strut-
ture e collaborazione alla
progettazione opere civili.

ANNO:

1999 - 2000

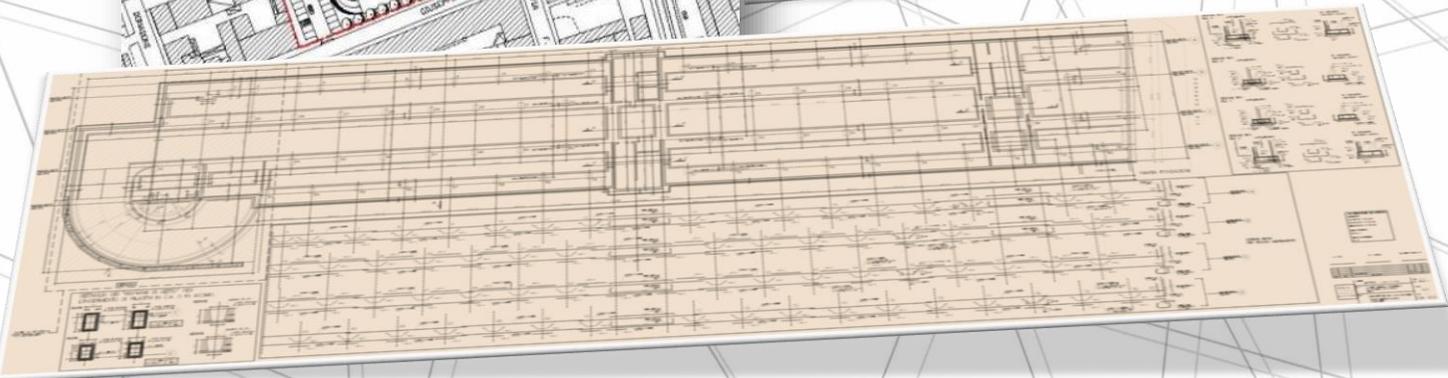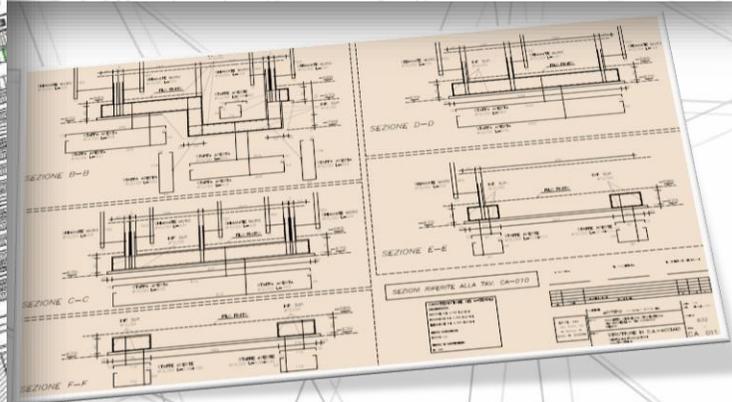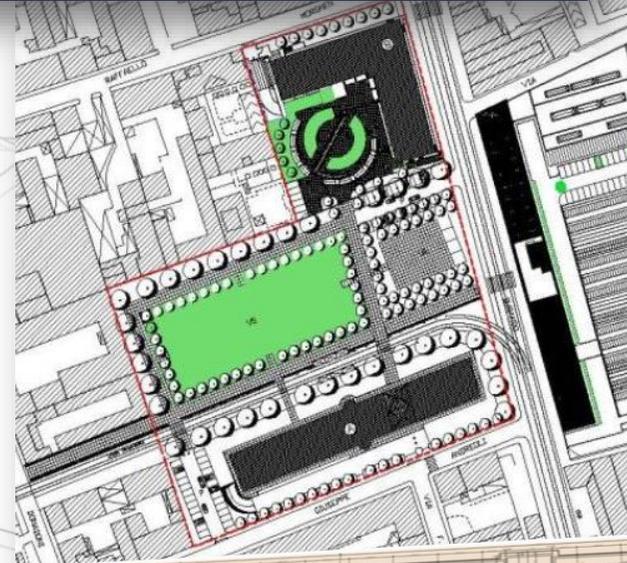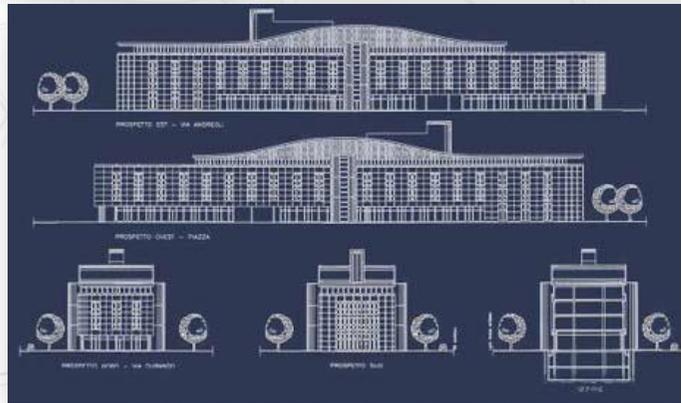

0311-B-00-105-000

Infrastrutture
scuola
Edilizia
servizi
depurazione
sportiva
TURISTICA
Urbanistica
RESIDENZIALE
servizi
abilitazione
viabilità
pubblica
di servizio
Commerciale
SANITARIA
di
Produzione
Industriale
FARMACEUTICA
IDRAULICHE
AMBIENTALI
direzionali
urbane
comunitarie
ACQUE
delle
Petrochimico
culturale
Religiosa
Territorio
TERRITORIALE