

CASERMA

CLIENTE:

Foster Wheeler Italiana
S.p.A. Corsico (MI)

COMMITTENTE:

Socar

PROGETTO:

Caserma Vigili del Fuoco
di circa 3.100mq.

LUOGO:





Baku (Azerbaijan)

PRESTAZIONI:

Progettazione definitiva.

ANNO:

2013 - 2014

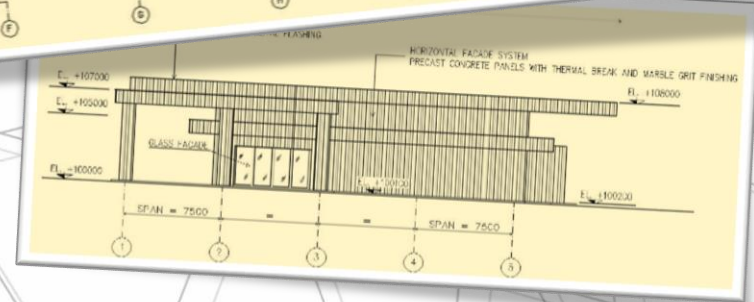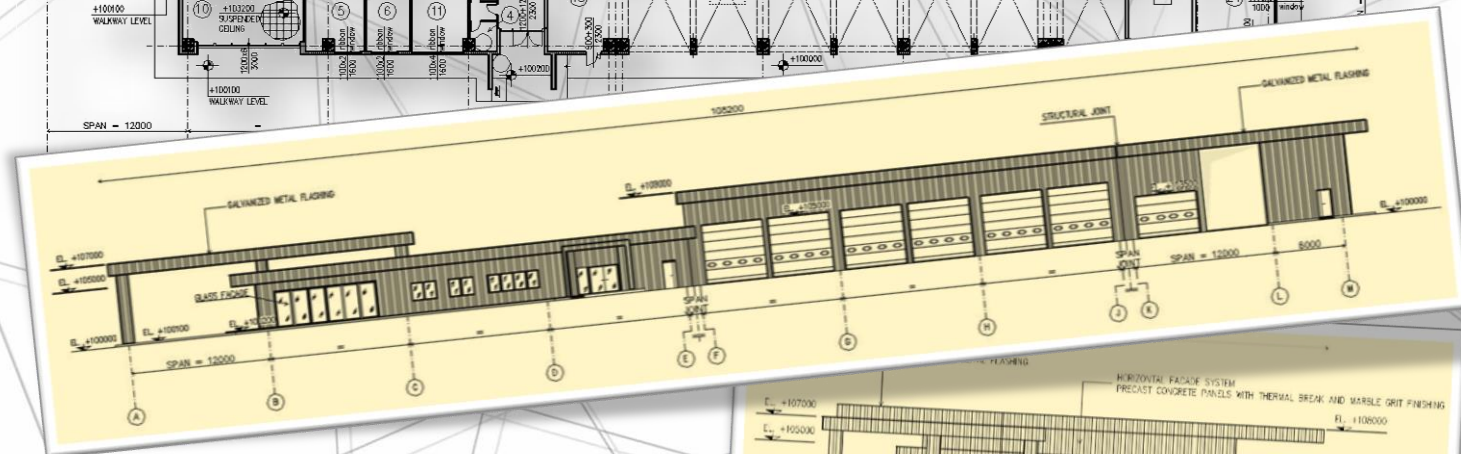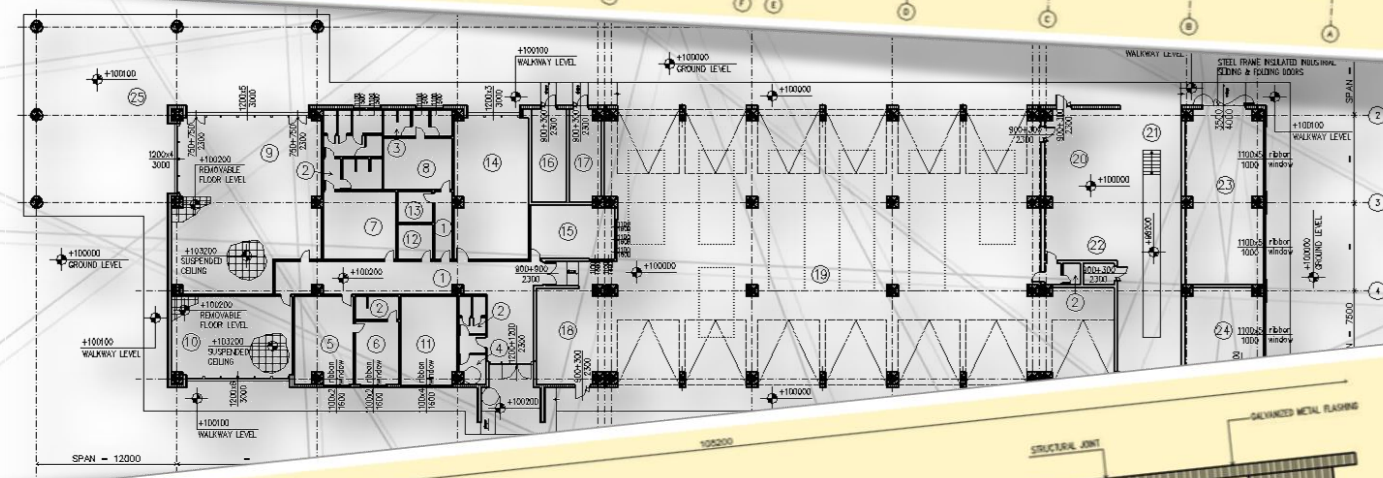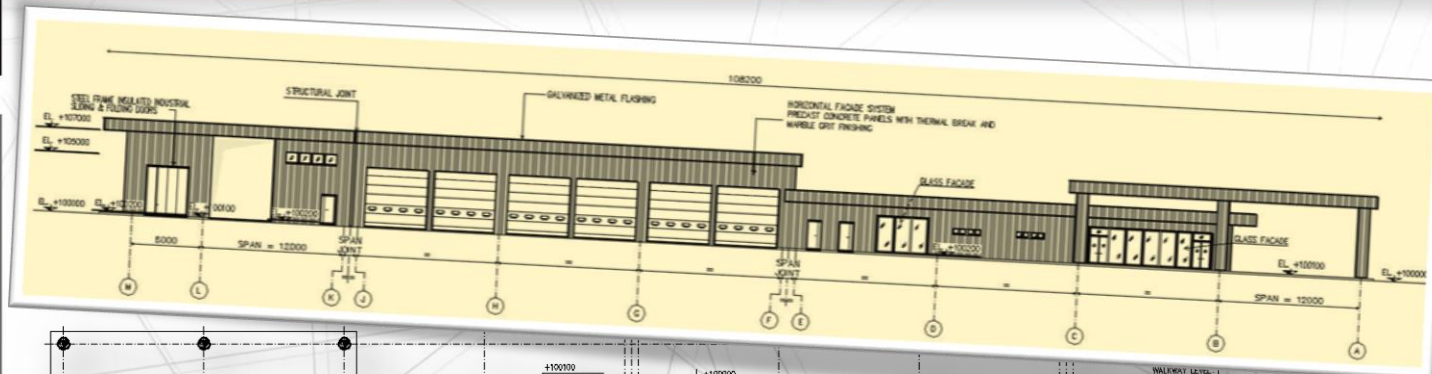

0340-B-14-013-675

Pianificazione
 Territoriale
 Urbanistica
 Territorio
 Commercio
 Pubblico
 Servizi
 Pubblici
 e di Servizio
 Qualificazione
 Urbana
 Ambientale
 Idrauliche
 Industriali
 Produzione
 FARMACEUTICA
 Turistica
 Abitativa
 Residenziale
 Urbanistica
 Edilizia