

RISTORAZIONE

CLIENTE:

FLY S.r.l.

COMMITENTE:

Columbus

PROGETTO:

Ristrutturazione ed ampliamento di edificio adibito a ristorazione

LUOGO:

Peschiera Borromeo (MI)

PRESTAZIONI:

Progettazione della ristrutturazione energetica dell'edificio esistente al fine dell'ottenimento del bonus volumetrico previsto dagli strumenti urbanistici.


Progettazione integrata del nuovo volume esterno all'edificio.

Redazione di tutte le pratiche amministrative necessarie al progetto.

ANNI:

2016

0370-B-16-176-738

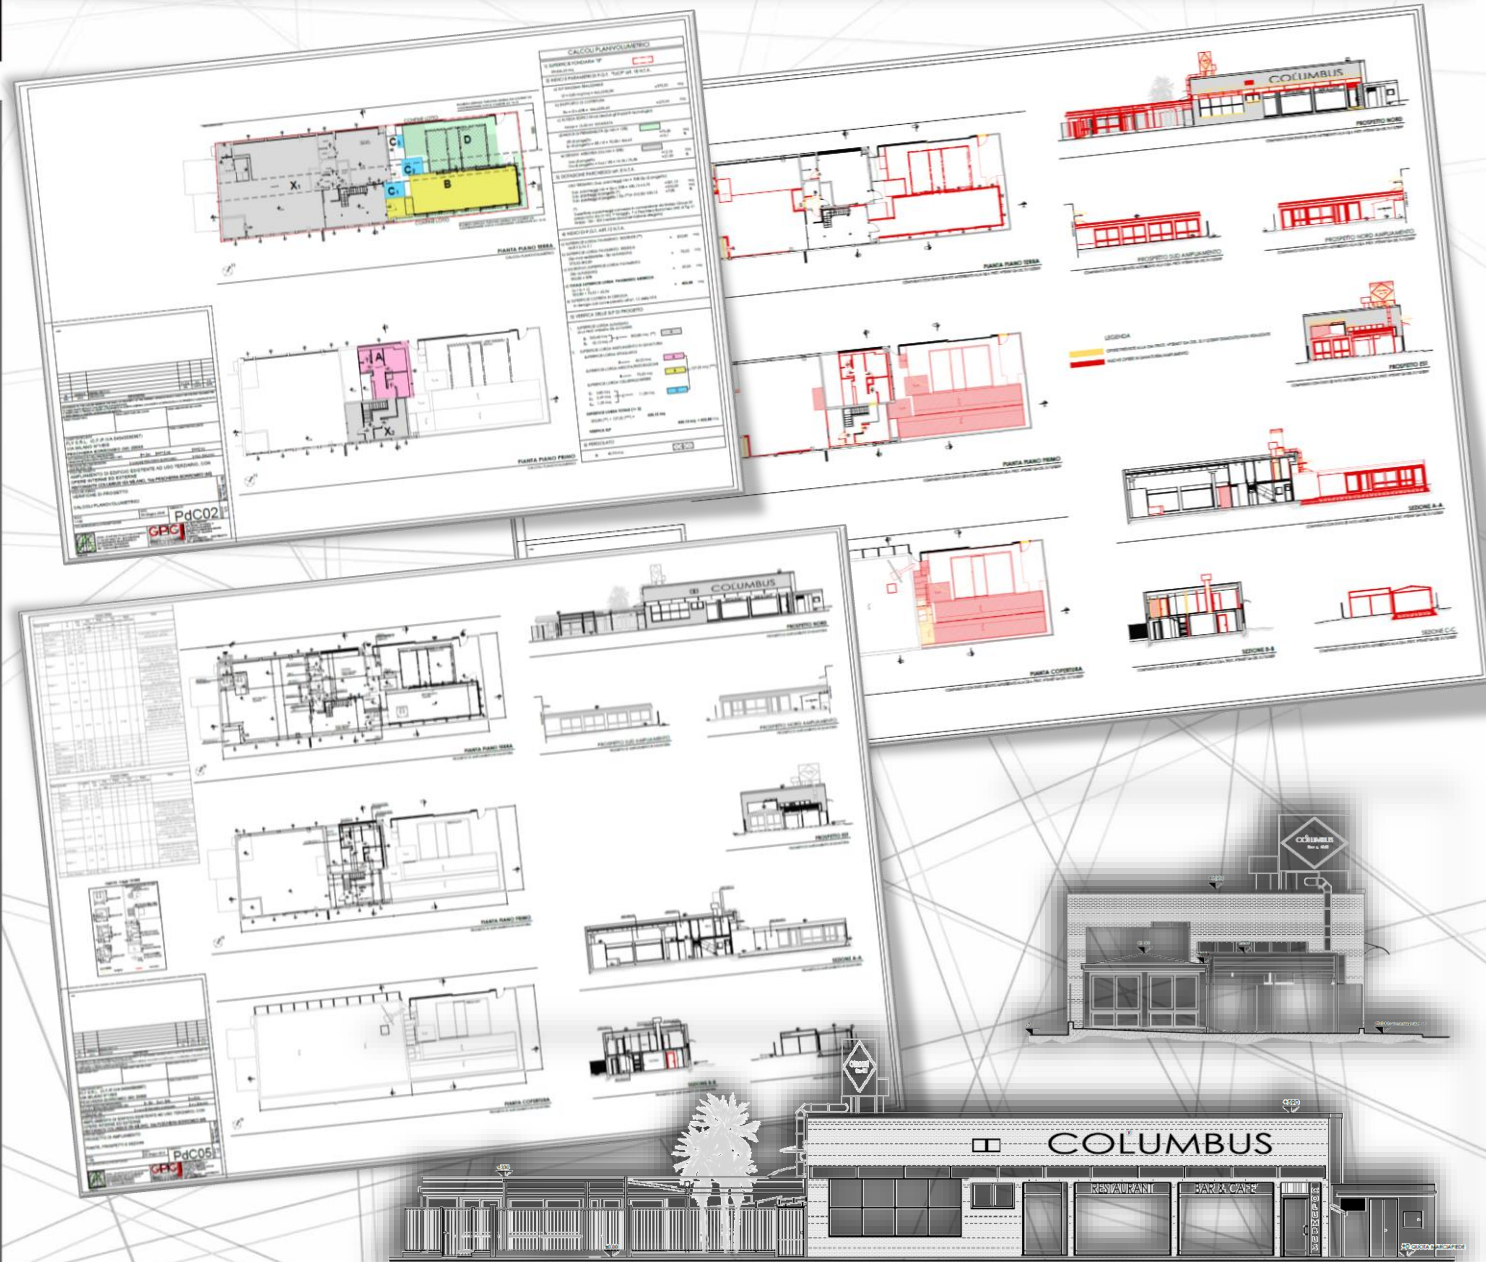

Direzionale
 Territorio
 Religiosa
 Urbanistica
Commerciale
 depurazione
 delle
ACQUE
 urbane
 comunali
AMBIENTALI
 Pianificazione
IDRAULICHE
 Produzione
 industriale
RESIDENZIALE
 Urbanistica