

EDIFICI RESIDENZIALI

CLIENTE:

Privato

COMMITENTE:

Privato

PROGETTO:

Ristrutturazione ed ampliamento serra esistente in edificio residenziale. Con realizzazione di piscina coperta.

LUOGO:



Provincia di Lecco

PRESTAZIONI:

Interior design con simulazione 3D. Progettazione esecutiva e direzione lavori.

ANNO:

2004

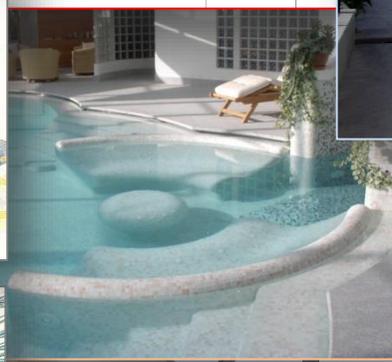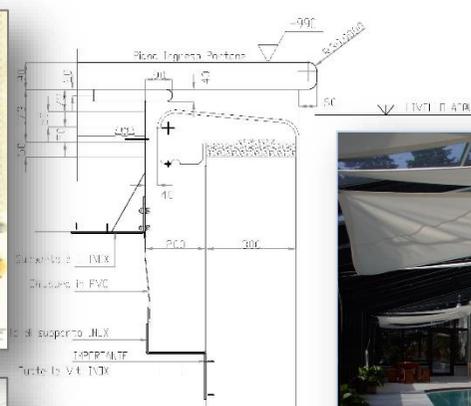

0326-B-04-110-000

Pianificazione
 Territoriale
 Regionale
 Culturale
Commerciale
 di Purificazione
 dell'Acqua
 Urbana
Comunicazione
 Pubblicitaria
Idrauliche
 Industriali
Residenziale
 Urbanistica
Edilizia
 Turistica
 Sportiva
 Sanitaria
Strutture
 di Servizio
 Pubblico
Abilitazione
 Professionale
Produzione
 Industriale
Farmaceutica

EDIFICI RESIDENZIALI

CLIENTE:

Privato

COMMITENTE:

Privato

PROGETTO:

Ristrutturazione ed ampliamento serra esistente in edificio residenziale.

LUOGO:





Provincia di Lecco

PRESTAZIONI:

Attività di coordinamento, progettazione strutturale e architettonica definitiva-esecutiva, computi metrici, coordinamento Dlgs 81/08 D.L. e collaudo finale.

ANNO:

2000

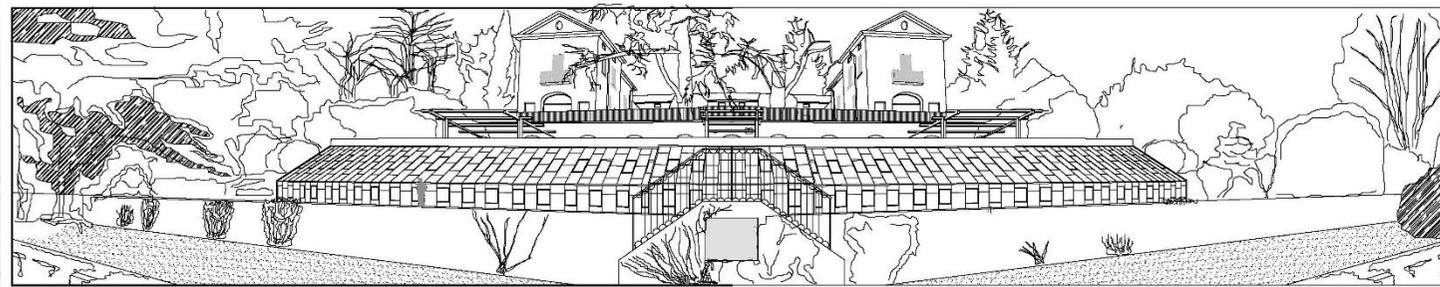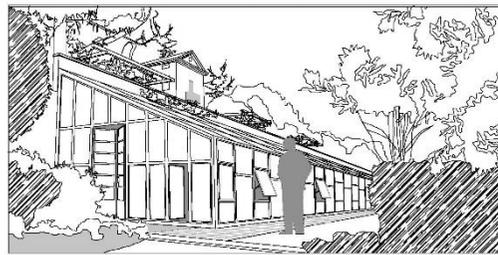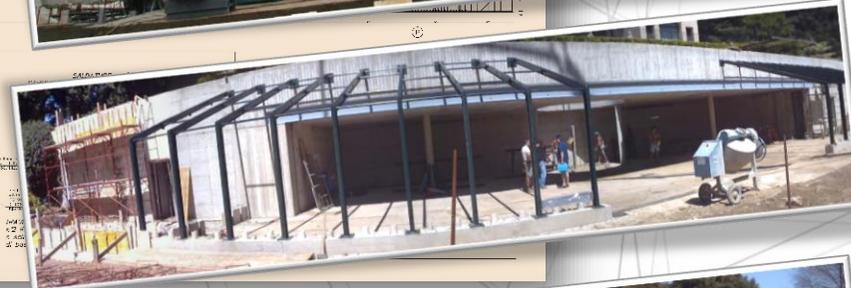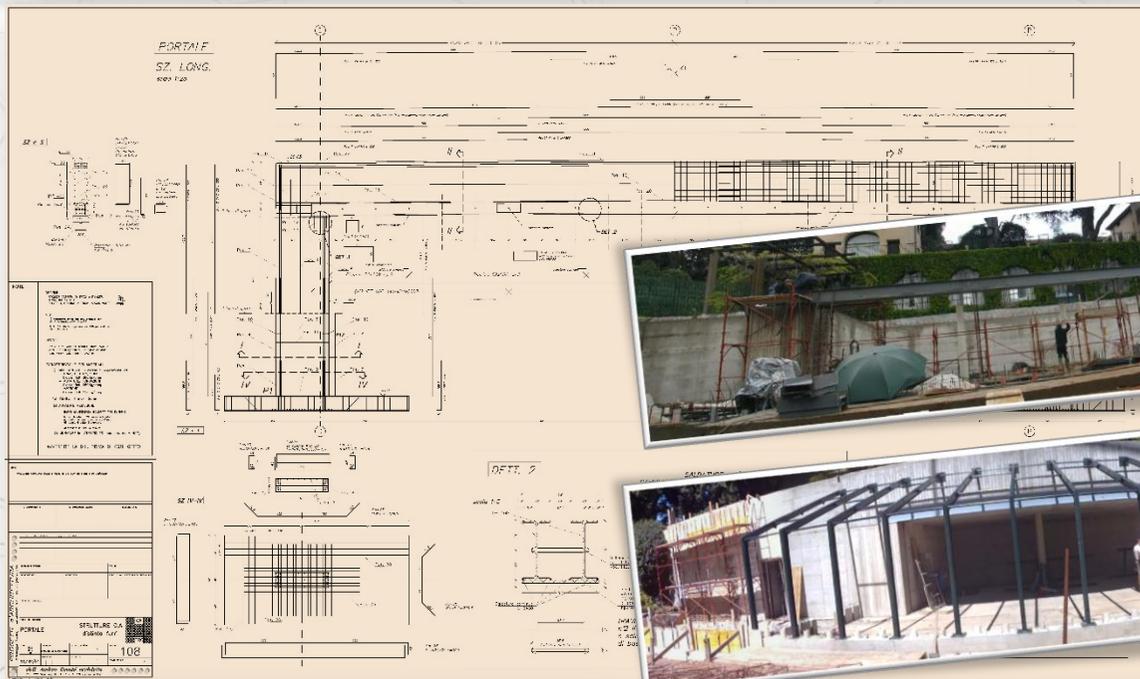

0310-B-00-110-000

Pianificazione Territoriale
 Commercio e Servizi
 Infrastrutture
 Edilizia
 Urbanistica
 Turistica
 Sportiva
 Sanitaria
 Agricola
 Ambientale
 Industriale
 Produzione
 FARMACEUTICA
 IDRAULICHE
 RIGUALFICAZIONE URBANA
 PUBBLICA E DI SERVIZIO
 ACCQUE
 Petrolchimico
 Religiosa
 Culturale