

## **INFRASTRUTTURE**

### **CLIENTE:**

Metropolitana Milanese S.p.A

### **COMMITTENTE:**

Metropolitana Milanese S.p.A.

### **PROGETTO:**

Fermata Forlanini passante- Indagini geognostiche Sottopasso ciclopedonale Nord - Sud Pista ciclabile Muro di recinzione Prolungamento del sottovia. Relazioni di calcolo

### **LUOGO:**

Milano


### **PRESTAZIONI:**

Sviluppo di Elaborati grafici di carpenteria, armature, dettagli tipologici e d'insieme per la predisposizione del progetto definitivo

### **ANNO:**

2007

0030-M-07-011-011

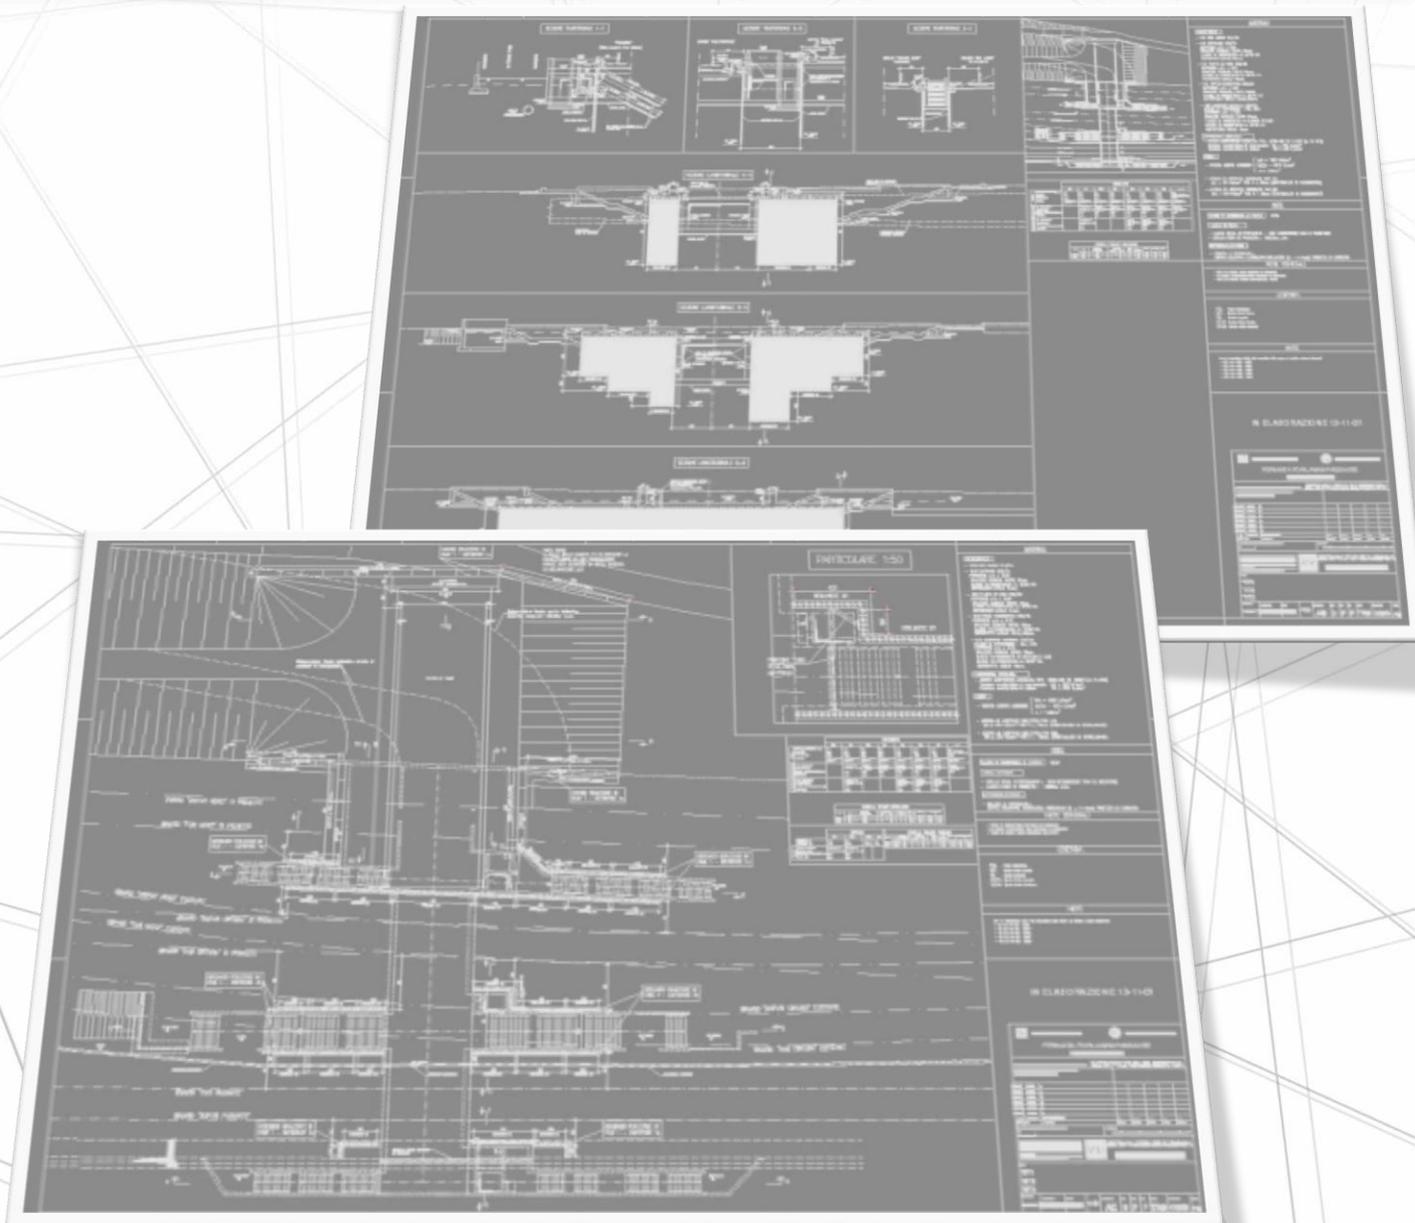

Infrastrutture  
Pianificazione  
TERRITORIALE  
Tertiarid  
Religiosa  
Cultura  
Petrolchimico  
ACQUA  
PUBBLICA E DI SERVIZIO  
Ambientale  
AMBIENTALI  
Riqualificazione  
urbana  
IDRAULICHE  
Produzione  
Industriale  
Energia  
Commerciale  
depurazione  
Scolastica  
SOTTO  
SERVIZI  
sportiva  
SANITARIA  
Viabilità  
TURISTICA  
RESIDENZIALE  
FARMACEUTICA  
Produzione