

METROPOLITANA

CLIENTE:

Metropolitana Milanese S.p.A.

COMMITTENTE:

Metropolitana Milanese S.p.A.

PROGETTO:

Metropolitana Automatica di Torino linea 1
Prolungamento Sud

LUOGO:


Torino

PRESTAZIONI:

Redazione elaborati esecutivi strutturali relativi alla nuova stazione "DANTE"

ANNO:

2005 - 2006

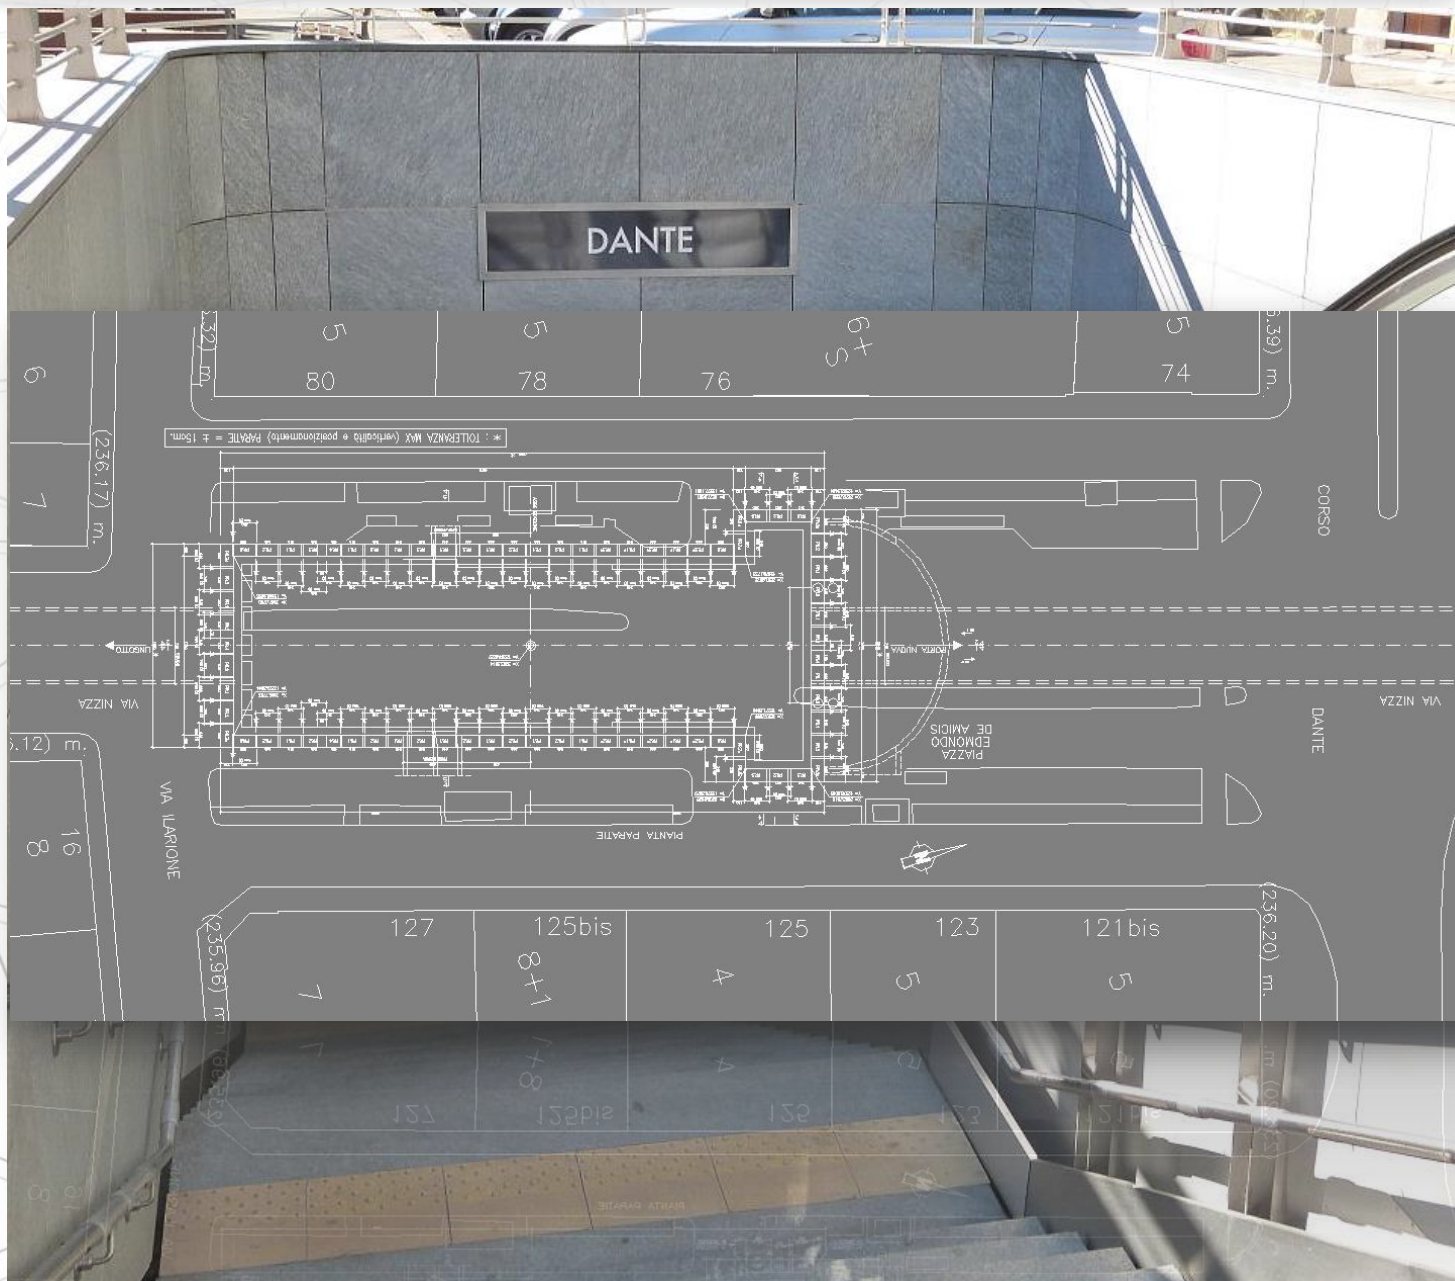

0031-M-06-011-000

Infrastrutture
Edilizia sportiva
Urbanistica
Scolastica
Servizi
Turistica
Pianificazione
Commerciale
Pubblica
Riqualificazione
IDRAULICHE
FARMACEUTICA
TERRITORIALE
Terziario
Petrolchimico
ACQUE
Ambientali
Ambientali
Produzione Industriale