

STAZIONE ELETTRICA

CLIENTE:

CESI S.p.A.

COMMITENTE:

TERNA S.p.A.

PROGETTO:

Nuova stazione elettrica

LUOGO:

Villafranca Tirrena (ME)


PRESTAZIONI:

Attività di analisi e progettazione ingegneristica per la messa in sicurezza dei fronti scavo.

Progettazione esecutiva della sistemazione del sito e opere strutturali connesse e sviluppo della regimazione idraulica

ANNO:

2011 - 2012

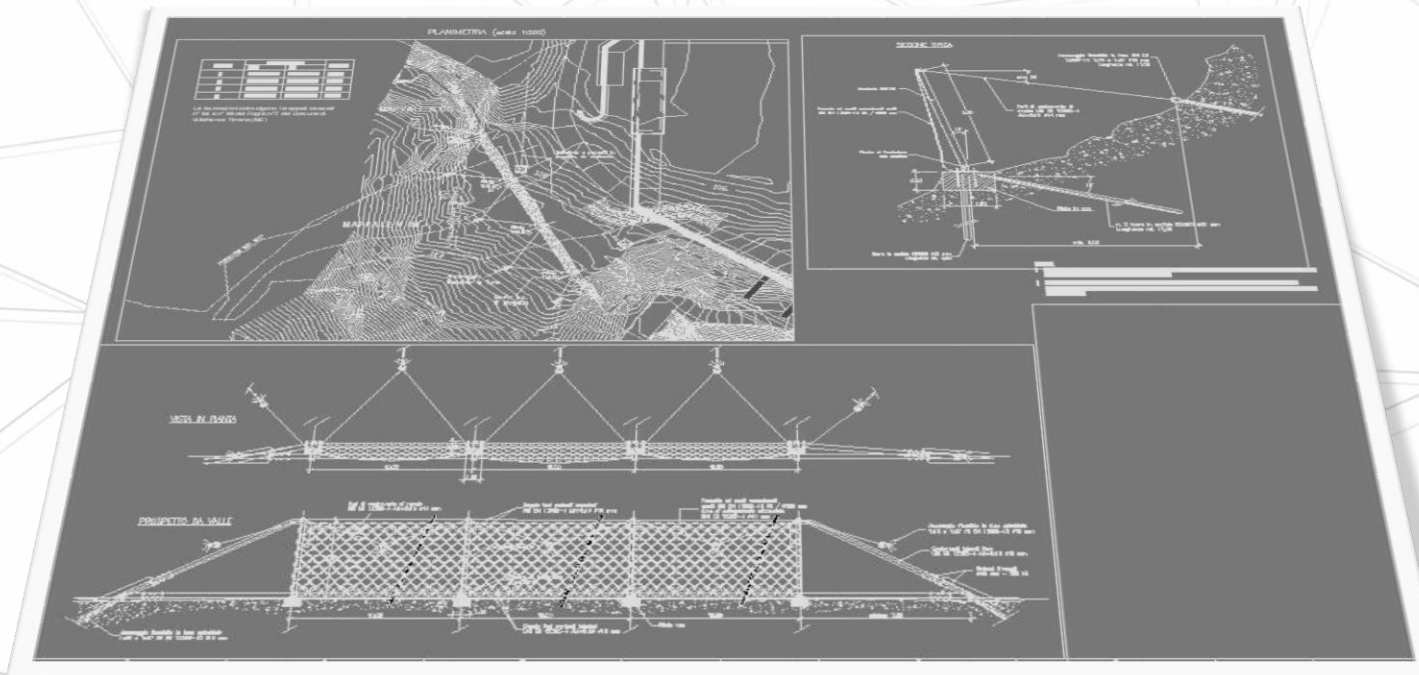

0046-M-12-047-256

Infrastrutture
Edilizia
Urbanistica
Urbanistica Residenziale
Turistica
Sportiva
Scolastica
Sanitaria
Servizi
Abilità
Viabilità
Riguarda
Pubblica
Commerciale
Impianti
Servizi
Pubblica
Commerciale
Pianificazione
Urbanistica
Ambientale
Industriale
Produzione
Energia
TERRITORIALE
Tertiaro
Religiosa
Culturale
Petrolchimico
Energie
ACQUE
Ambientali
IDRAULICHE
FARMACEUTICA
Produzione
Energia