

RAFFINERIA

CLIENTE:

FOSTER WHEELER ITALIANA
S.p.A. Corsico (MI)

COMMITTENTE:

SARAS S.p.A.

PROGETTO:

Raffineria

LUOGO:


Sarroch (CA)

PRESTAZIONI:

Progettazione esecutiva
architettonica / strutturale
relativa a varie parti
dell'impianto

ANNO:

2003 - 2008

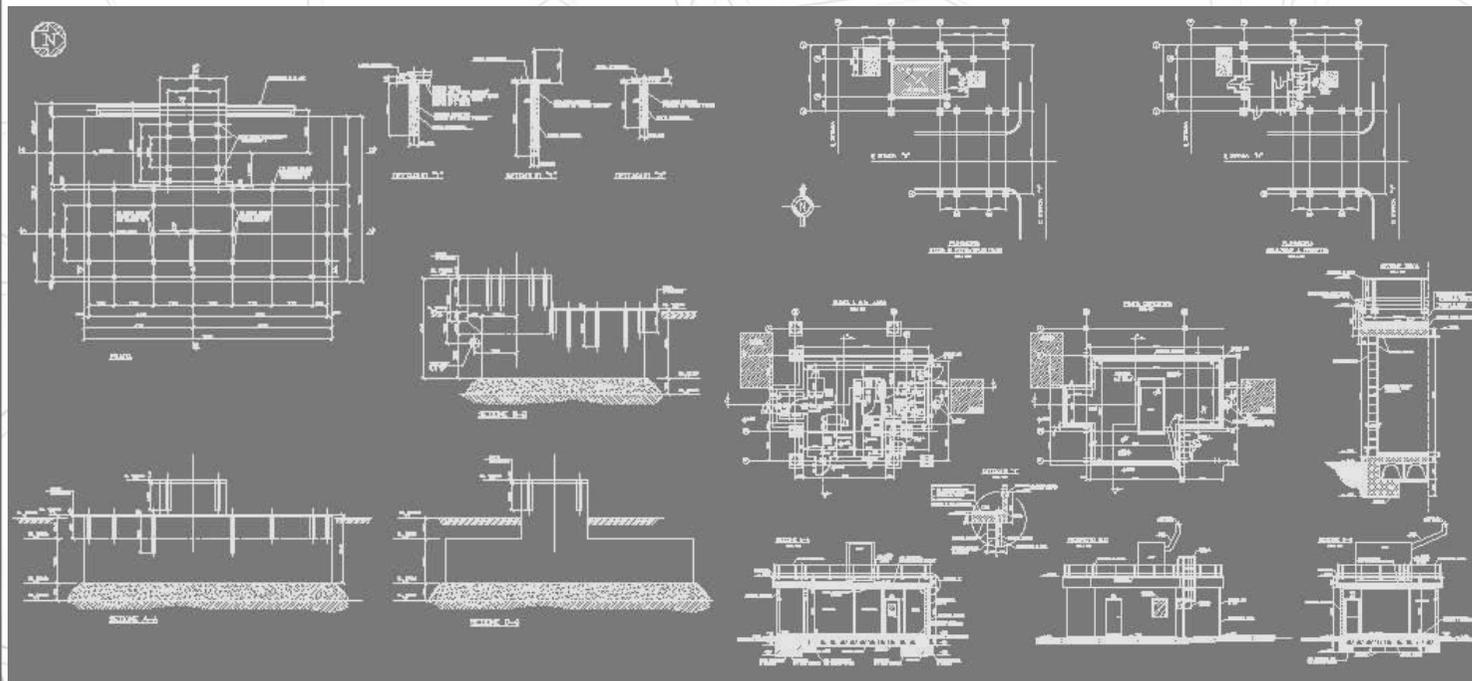

0050-M-08-013-000