

IMPIANTI DI ENERGIA

CLIENTE:

ISMES S.p.A. Seriate (BG)

COMMITENTE:

Enel

PROGETTO:

Centrale di Mangalore

LUOGO:


Mangalore (India)

PRESTAZIONI:

Collaborazione alla progettazione strutturale.

ANNO:

1995

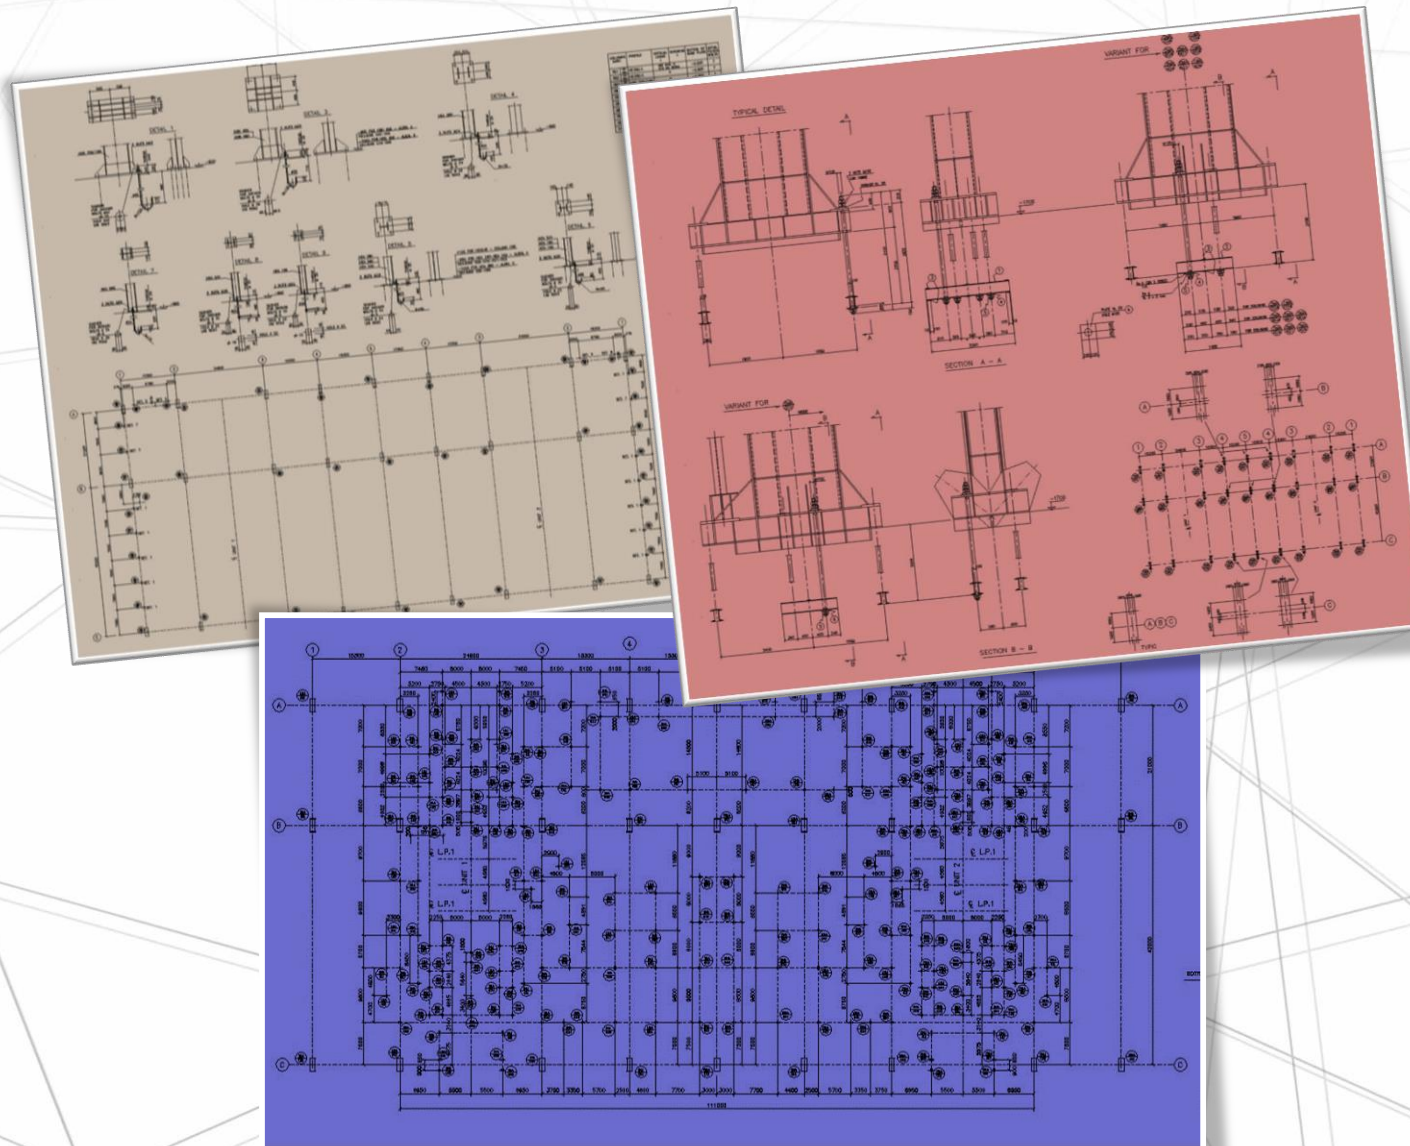

0140-B-95-145-000

Pianificazione
 Territoriale
 Tertiary
 Religiosa
 Culturale
Petrochimico
 Oli
ACCQUE
 PUBBLICA E DI SERVIZIO
 urbano
 civile
AMBIENTALI
 direzionali
IDRAULICHE
 Produzione Industriale
energie
FARMACEUTICA
Produzione
energie
Impianti
SERVIZI
 PUBBLICA E DI SERVIZIO
Impianti
Sanitaria
servizi
viabilità
TURISTICA
URBANISTICA
RESIDENZIALE
URBANISTICA