

**IMPIANTI DI ENERGIA**

**CLIENTE:**

ISMES S.p.A. Seriate (BG)

**COMMITTENTE:**

Enel

**PROGETTO:**

Centrale di Takoradi  
thermal power plant

**LUOGO:**


Takoradi (Ghana)

**PRESTAZIONI:**

Movimenti di terra e pro-  
gettazione opere in C.A.

**ANNO:**

1996

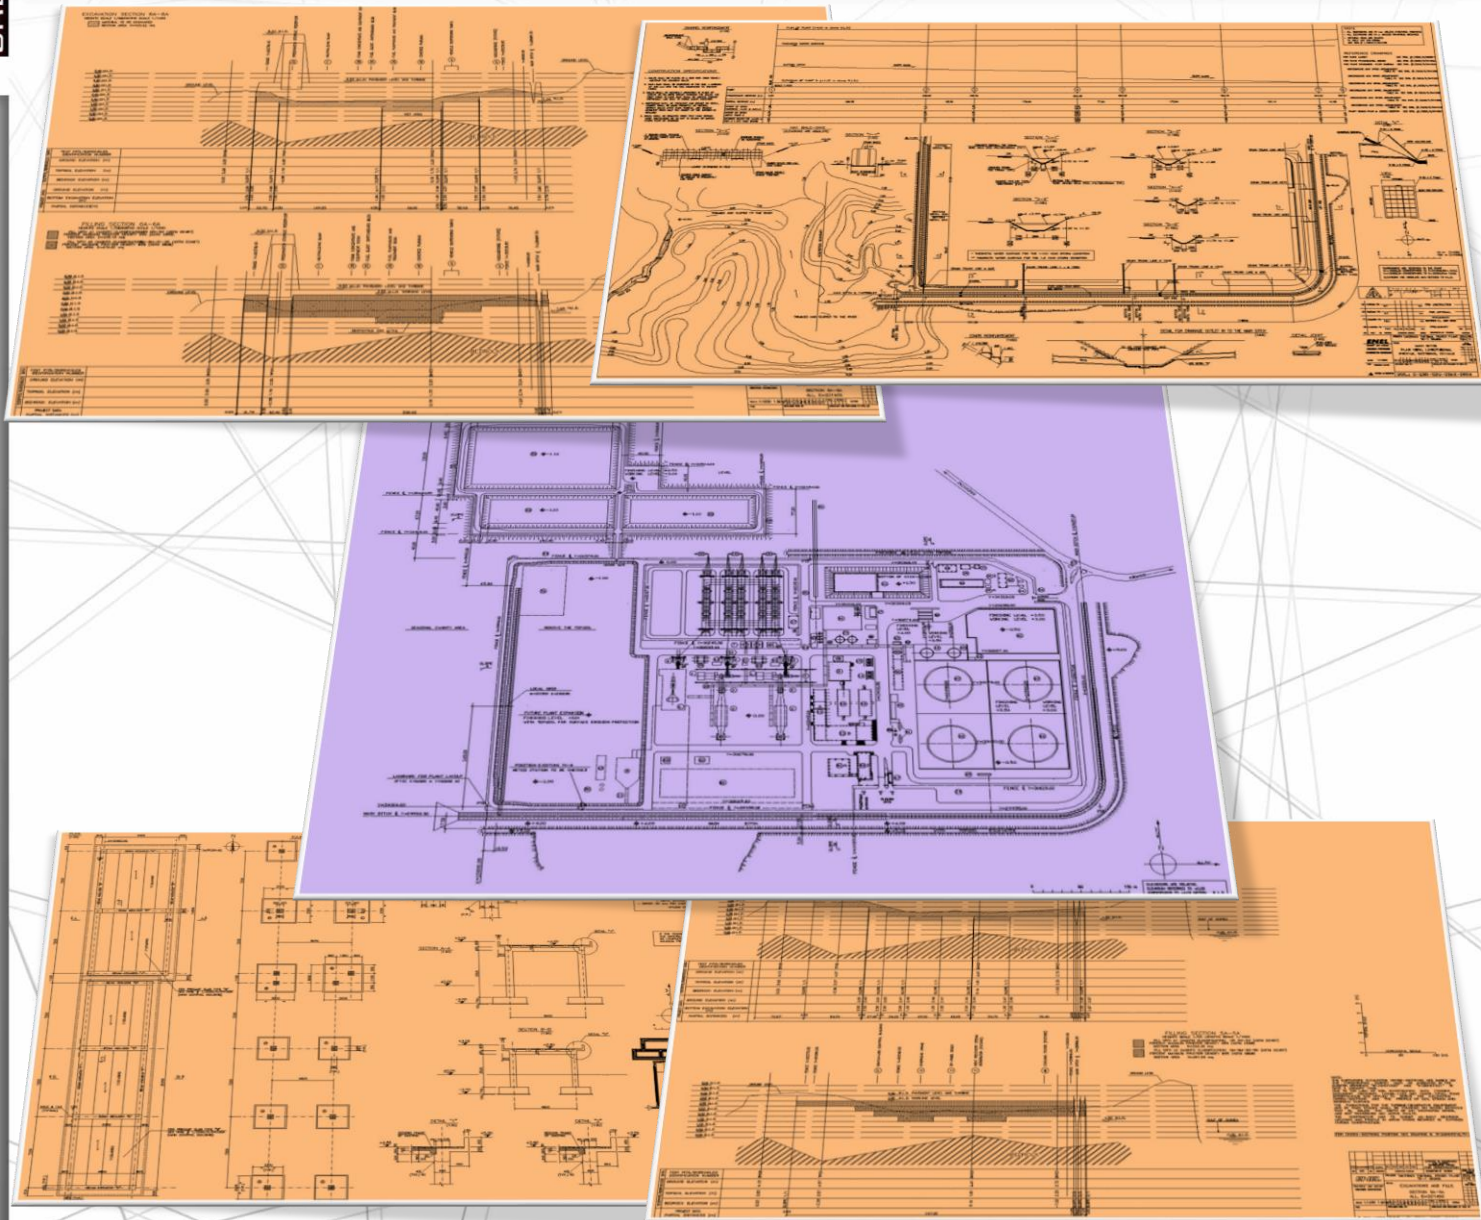

0141-B-96-145-000

Infrastrutture  
Edilizia sportiva  
Urbanistica  
Scolastica  
Servizi sanitari  
Viabilità  
Riqualificazione urbana  
Pubblica e di servizio  
Commerciale  
Pianificazione  
TERRITORIALE  
Tertiarid  
Religiosa  
Culturale  
Petrolchimico  
ACQUE  
IDRAULICHE  
FARMACEUTICA  
Produzione industriale  
energia