

IMPIANTI DI ENERGIA

CLIENTE:

ISMES S.p.A. Seriate (BG)

COMMITENTE:

Enel

PROGETTO:

Centrale di La Spezia (SP)

LUOGO:


La Spezia (SP)

PRESTAZIONI:

Stesura planimetrie impianto.

ANNO:

1997

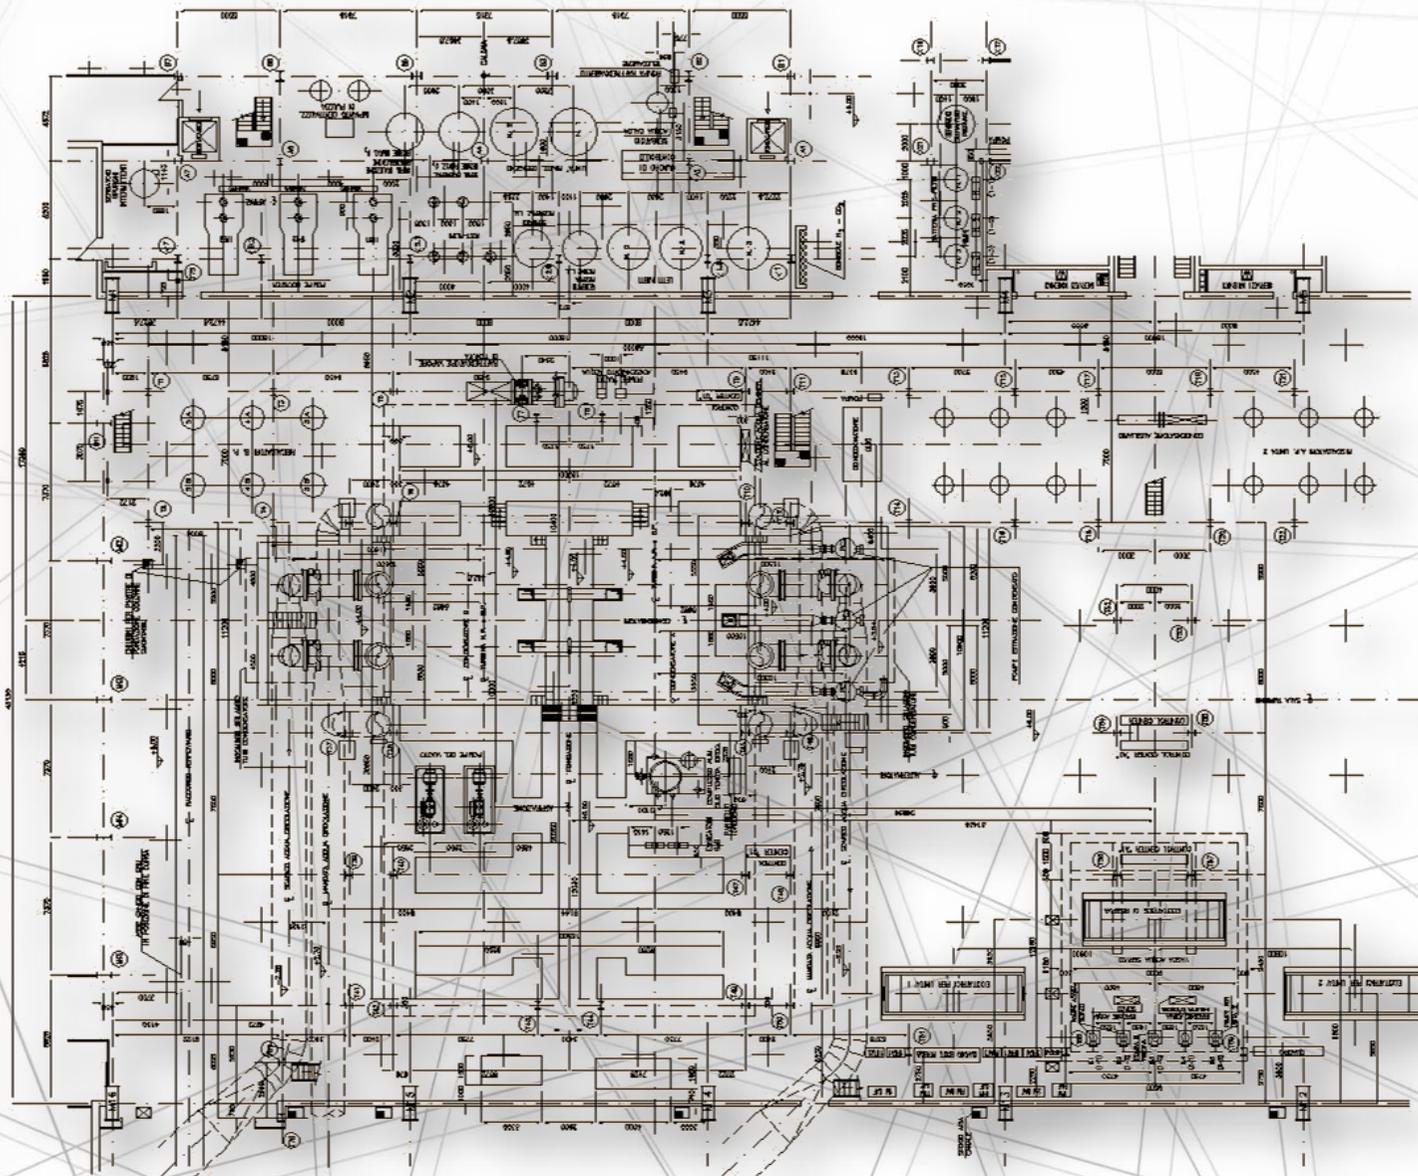

0142-B-97-145-000

Infrastrutture
Edilizia sportiva
Urbanistica
Scolastica
Sanitaria
Turistica
Residenziale
Commerciale
Pubblica
Riqualificazione
IDRAULICHE
FARMACEUTICA
Produzione
energie
Pianificazione
Commerciale
E DI SERVIZIO
Riqualificazione
IDRAULICHE
FARMACEUTICA
Produzione
energie
TERRITORIALE
Tertiaro
Religiosa
Urbanistica
Petrolchimico
ACQUE
urbane
ambientali
PROFESSIONALI
Industria