

PARCHEGGIO

CLIENTE:

METROPOLITANA MILANESE S.p.A.

COMMITENTE:

METROPOLITANA MILANESE S.p.A.

PROGETTO:

Parcheggio di interscambio Abbiategrasso-M2

LUOGO:



Milano

PRESTAZIONI:

Redazione elaborati definitivi strutturali relativi ad un nuovo parcheggio multipiano in p.zza Abbiategrasso a Milano

ANNO:

2004

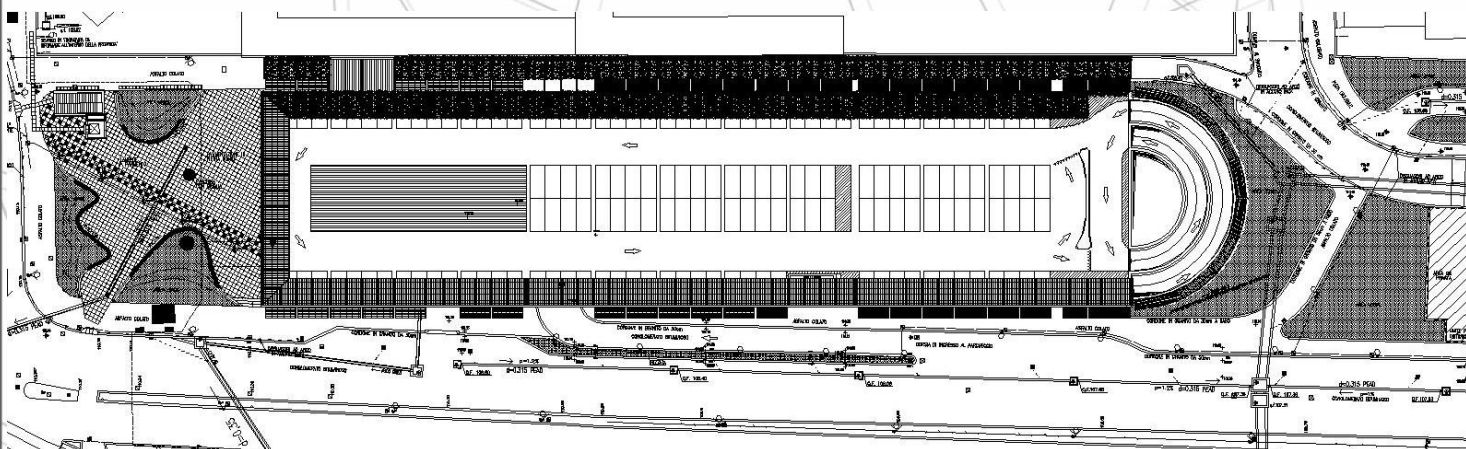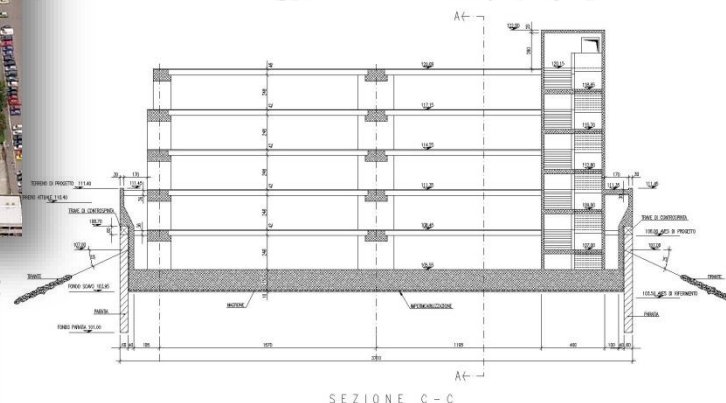

0154-M-04-011-000