

PISTE CICLOPEDONALI

COMMITTENTE:

Metropolitana Milanese S.p.A.

PROGETTO:

Piste ciclabili

LUOGO:


Milano, viali delle Regioni, viale Tunisia, Duomo-Porta Nuova

PRESTAZIONI:

Collaborazione alla redazione di elaborati grafici relativi ai sottoservizi, progettazione piste ciclopedonali e relativi tracciamanti

ANNO:

2013

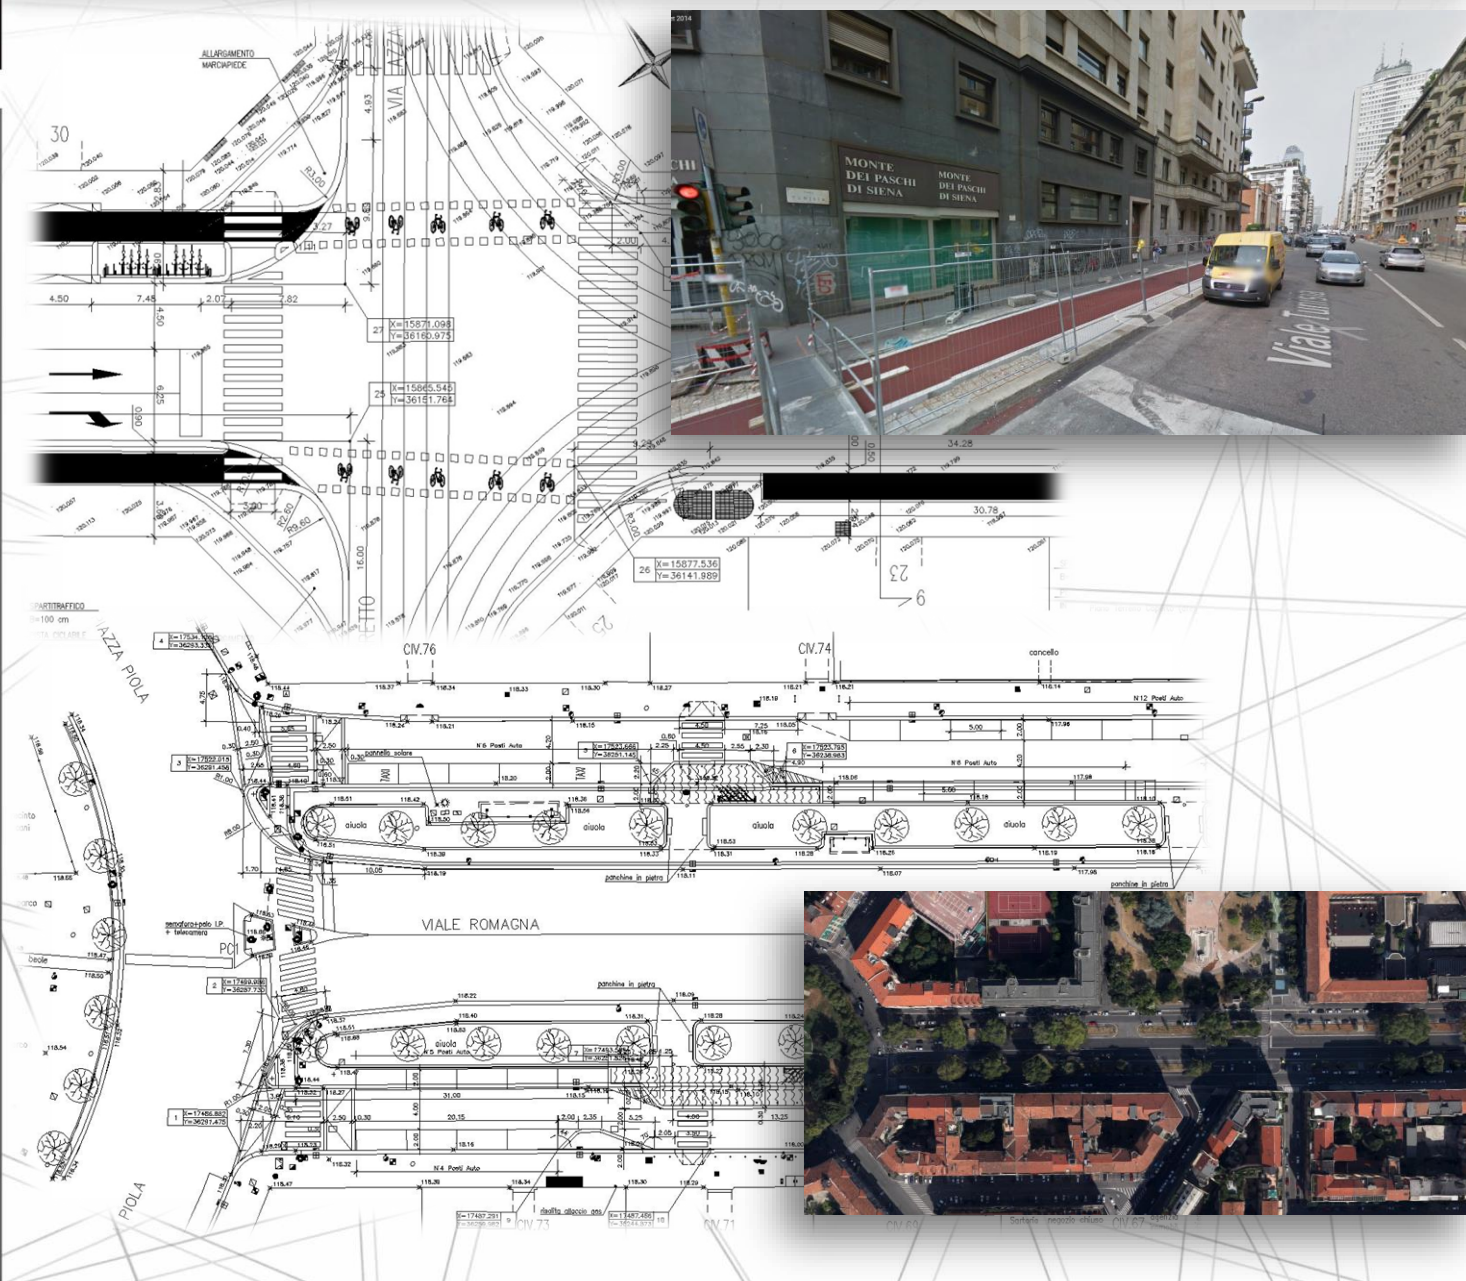

0175-M-13-011-306

Infrastrutture Pianificazione Territoriale
 Scelta sotto servizi Pubbliche di servizio
 Edilizia sportiva Viabilità IDRAULICHE AMBIENTALI
 Urbanistica Residenziale FARMACEUTICA Produzione Industriale
 Commercio e depurazione delle acque
 Riguarda qualificazioni urbane comunali
 Direzione Provinciale di Milano