Scheda progetto

VIABILITÀ

CLIENTE:
CESI S.r.l. Imola (BO)

COMMITTENTE:
Metropolitana Milanese S.p.A.

PROGETTO:
Progetto "ITACA" lotti 5

LUOGO:
Milano, via Vittor Pisani

PRESTAZIONI:
Progettazione costruttiva strutturale.
Progettazione architettonica di dettaglio urbanistica.
Tracciamenti, sottoservizi e viabilità.
Attività di rilievo, tracciamenti.
Contabilità dei lavori svolta c/o il cantiere.

ANNO:
1997-1998
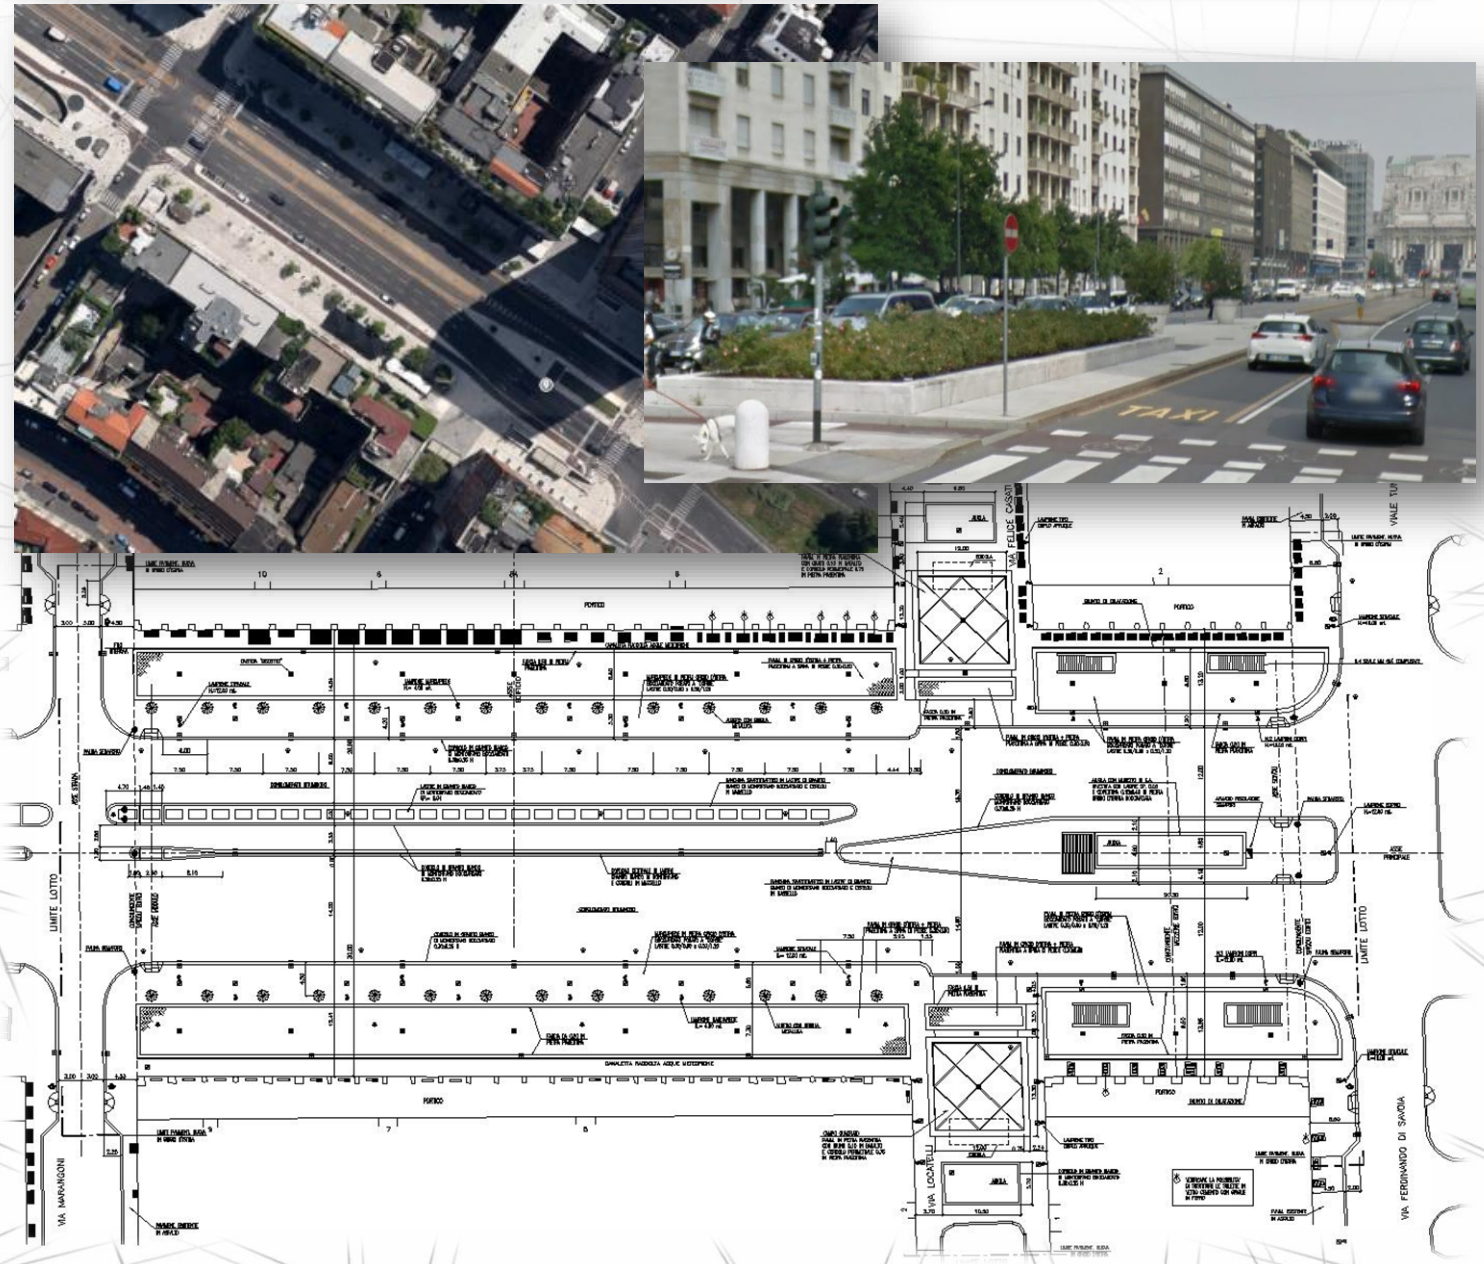
0182-M-98-018-000