

VIABILITÀ

CLIENTE:

Lucchini Artoni S.r.l.

COMMITTENTE:

Metropolitana Milanese
S.p.A

PROGETTO:

Sistemazioni superficiali

LUOGO:




Milano, via Ferrari e v.le
Luigi Sturzo

PRESTAZIONI:

Progettazione costruttiva
strutturale, architettonica
di dettaglio, sottoservizi e
viabilità

ANNO:

2000 - 2003

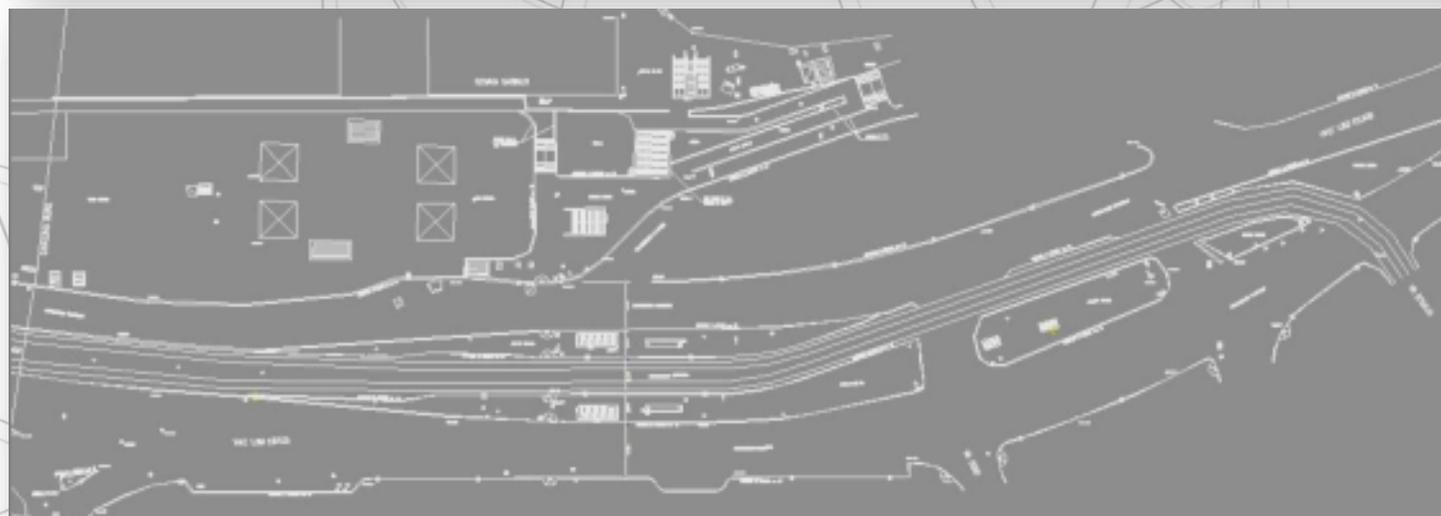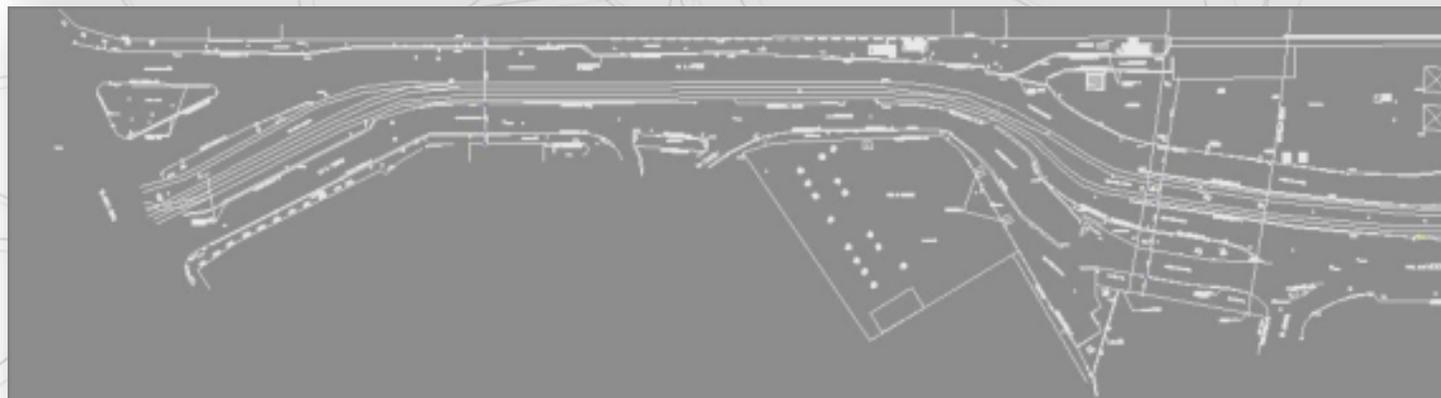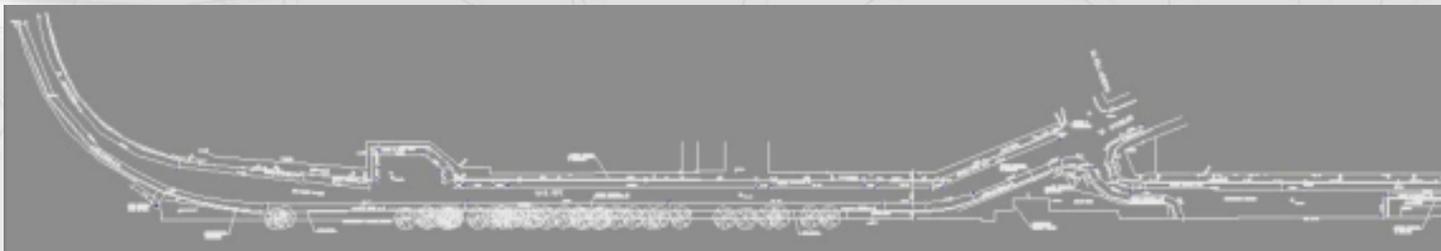

0185-M-03-023-000

Edilizia
Urbanistica
Turistica
Sportiva
Scolastica
Infrastrutturale
Servizi
Pubblica
Industriale
Pianificazione
TERRITORIALE
Tertiarid
Religiosa
Culturale
Petrolchimico
ACQUE
PUBBLICA E DI SERVIZIO
Riquadificazione
urbana
AMBIENTALI
IDRAULICHE
direzionale
Produzione
Commerciale
Energia
FARMACEUTICA