

PIAZZA

CLIENTE:

STEAS S.r.l. Opera (MI)

COMMITTENTE:

Metropolitana Milanese
S.p.A

PROGETTO:

Sistemazione superficiale di piazza Freud per auto-stazione bus a lungo percorso

LUOGO:

Milano, piazza Freud

PRESTAZIONI:



Progettazione esecutiva e di dettaglio delle sistemazioni superficiali in particolare degli impianti, viabilità, drenaggio, fognature e illuminazione pubblica.

Calcoli statici delle camerette pezzi speciali e muro di sostegno. Servizio di topografia per tracciamenti.

Elaborazioni delle tavole finali per lo stato di consistenza a lavori ultimati.

ANNO:

2001

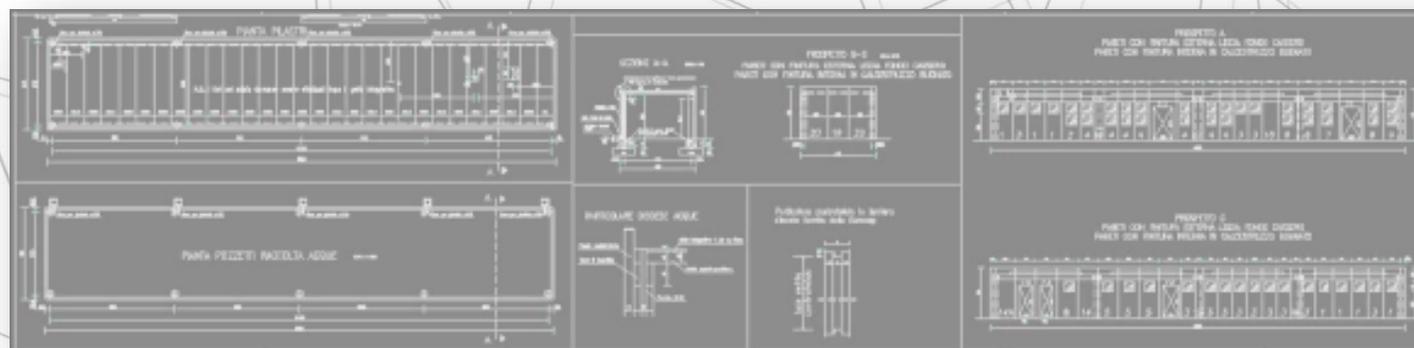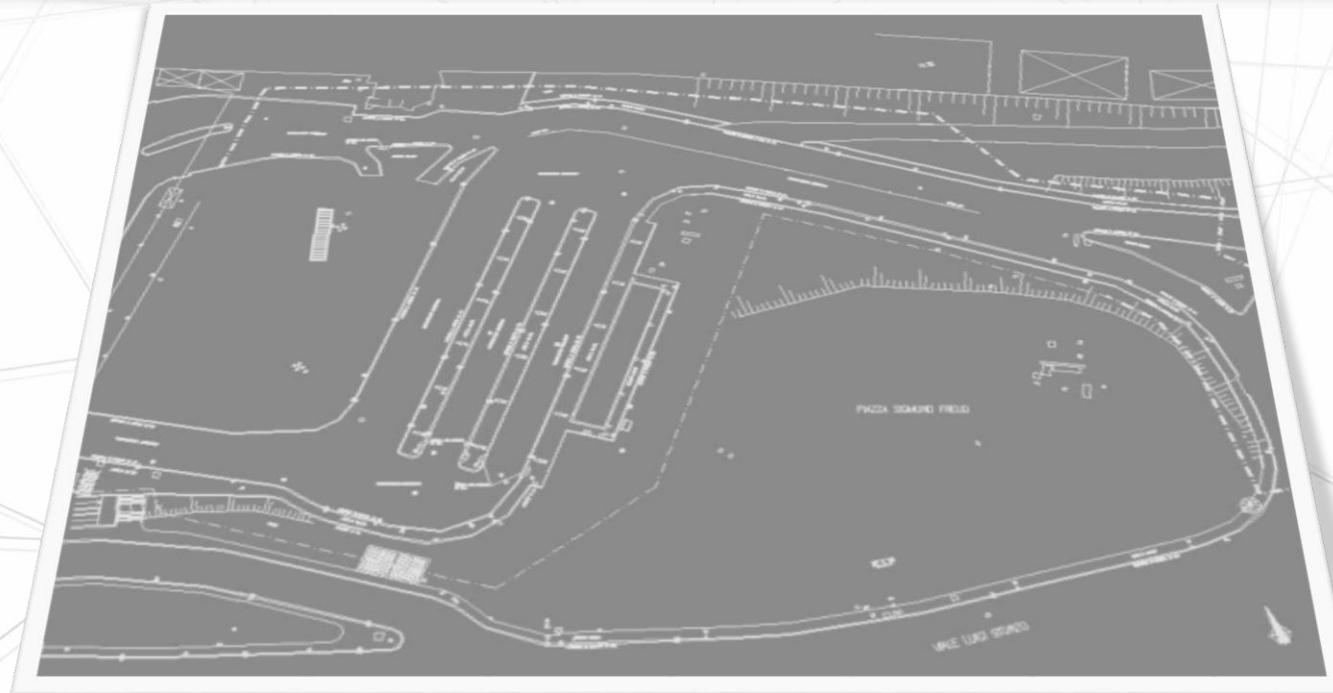

0186-M-01-042-000

Edilizia
Urbanistica
TURBICA
sportiva
SANITARIA
SCOLA
Infrastruttura
Servizi
Pubblica
Industriale
Pianificazione
TERRITORIALE
Tertiarrio
Religiosa
Culturale
Petrolchimico
ACQUE
Rivoluzione
Ambientali
IDRAULICHE
FARMACEUTICA
Produzione
Energia