

CONSOLIDAMENTI

CLIENTE:

Tk Ingegneria S.r.l. Milano

COMMITENTE:

METROPOLITANA MILANESE S.p.A.

PROGETTO:

Consolidamento collettori di fognatura 0041-0042-0043-0044-0045

LUOGO:


Milano, via F. Rismondo, Via Feltrè, via Gronda Basso, Via Medaglie d'Oro, Via Assago, viale Abruzzi, via Oberdan

PRESTAZIONI:

Stesura grafica delle fasi di lavorazione di consolidamento e risanamento dei collettori.

ANNO:

2008

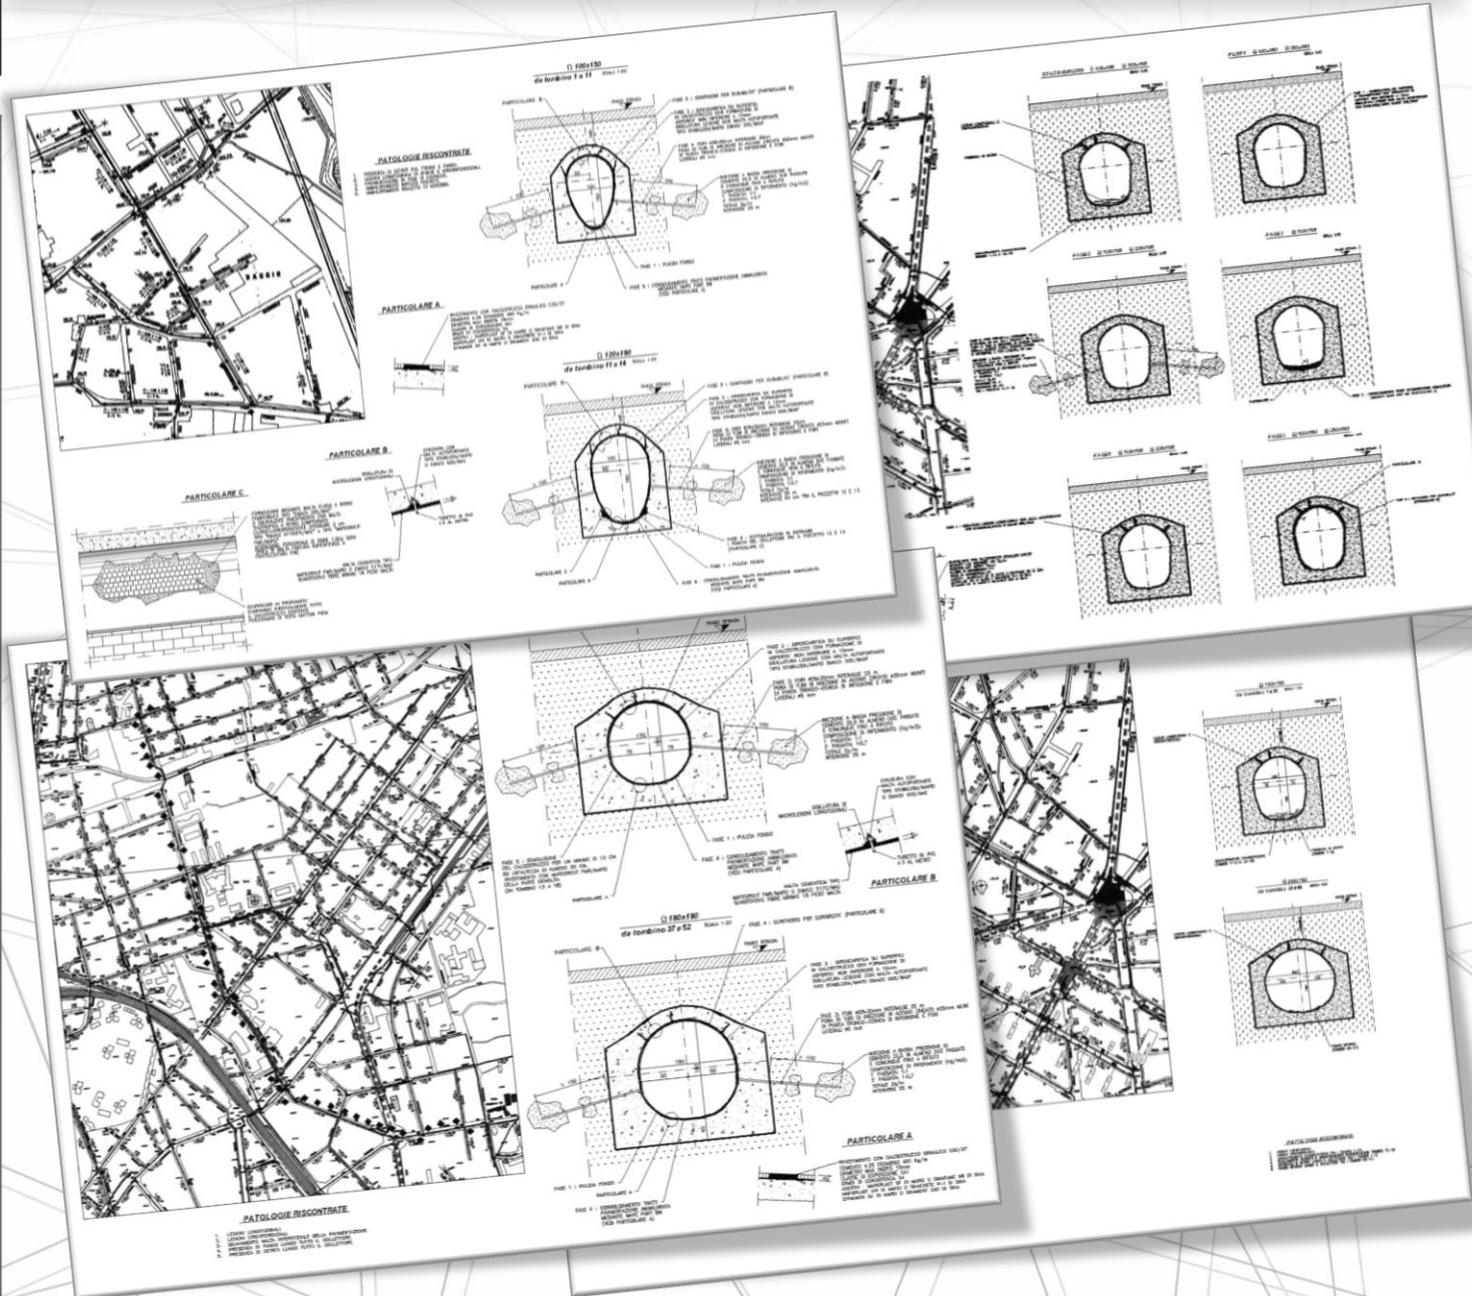

0188-M-08-041-050

Pianificazione
 Territoriale
 Terziario
 Religiosa
 Urbanistica
Commerciale
 depurazione
 Petrolchimico
 delle
ACQUE
 PUBBLICHE E DI SERVIZIO
 urbano
 Riquadrificazione
AMBIENTALI
 IDRAULICHE
 direzionali
Produzione Industriale
 FARMACEUTICA
Produzione Industriale
Impianti
 SANITARIA
Servizi
 sportiva
Viabilità
URBANA
RESIDENZIALE
Urbanistica