

VIABILITÀ

CLIENTE:

SOIL S.r.l. Milano

COMMITENTE:

Autostrade per l'Italia - ANAS

PROGETTO:

Autostrada A11 - Ampliamento terza corsia

LUOGO:

Firenze / Pisa nord


PRESTAZIONI:

Collaborazione alla progettazione definitiva con sviluppo delle opere provvisionali:

Pianta scavi, tracciamento, sviluppate e sezioni.

ANNO:

2012

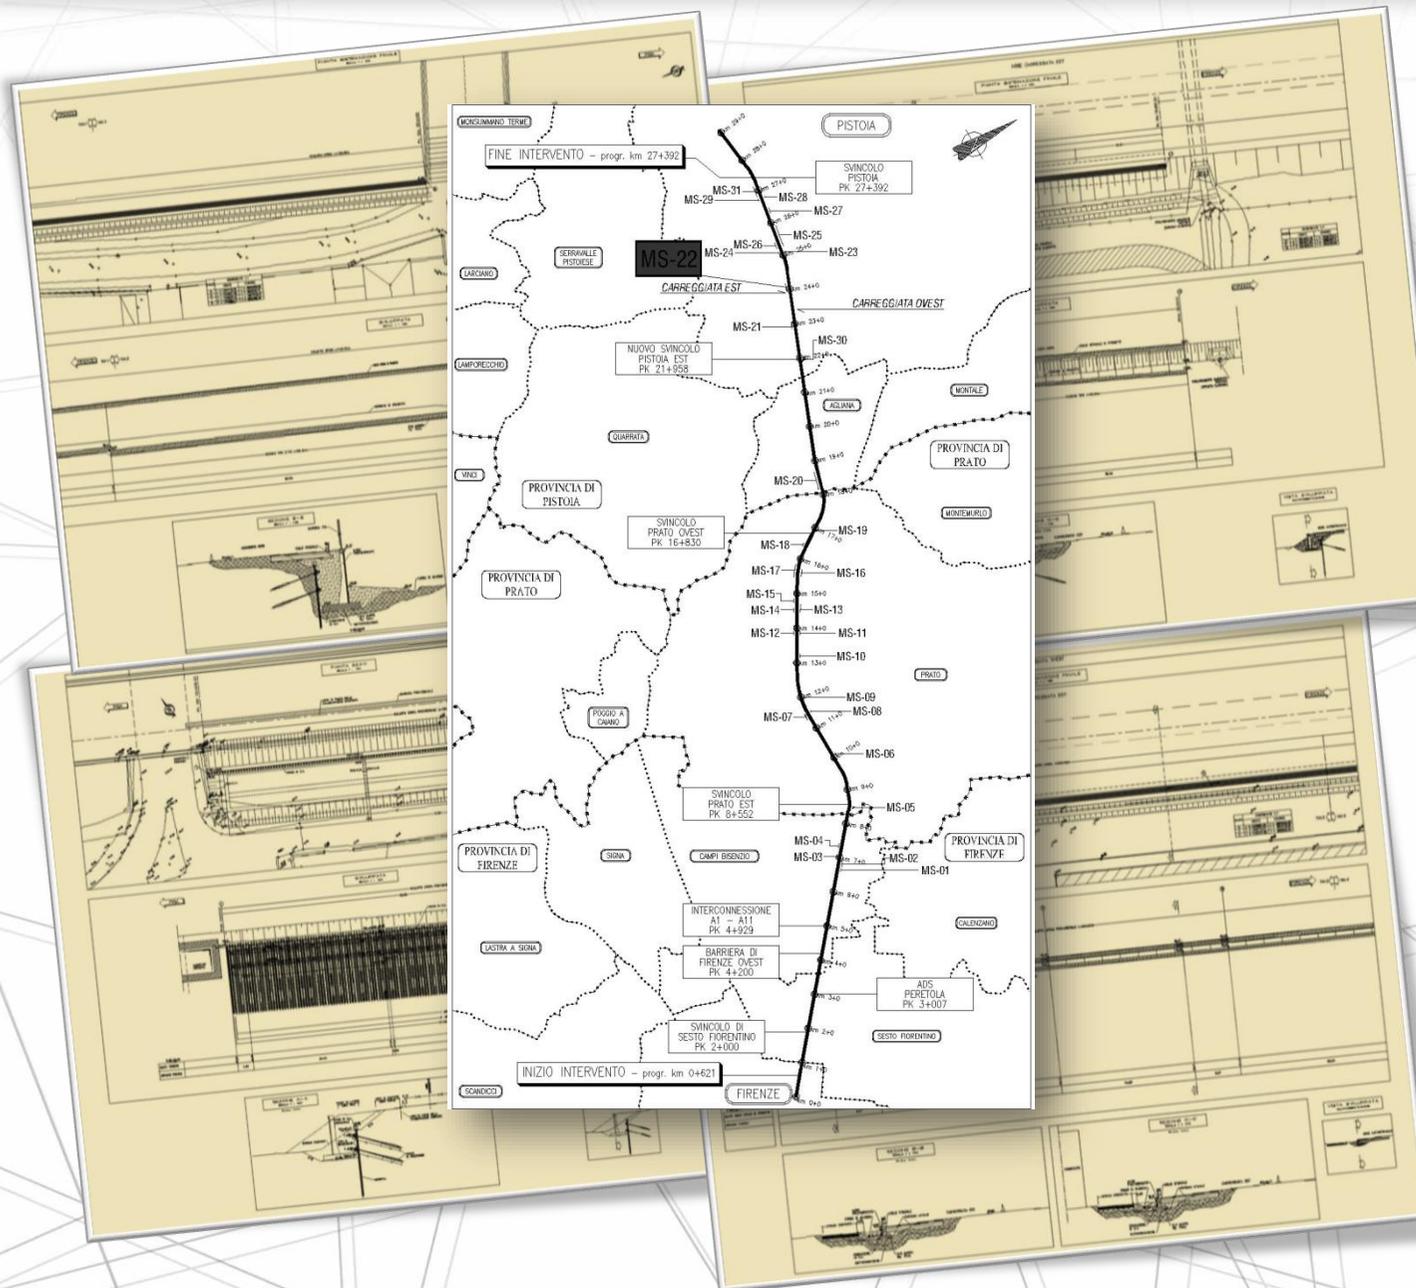

0227-M-12-027-216