# Scheda progetto

## IMPIANTIO EOLICO

**CLIENTE:**
CESI S.p.A Milano

**COMMITTENTE:**
Enel

**PROGETTO:**
Impianto Eolico

**LUOGO:**
Portoscuso (CI)

**PRESTAZIONI:**
Progetto esecutivo delle strutture.
Relazione di calcolo.
Studio rete raccolta acque.

**ANNO:**
2011
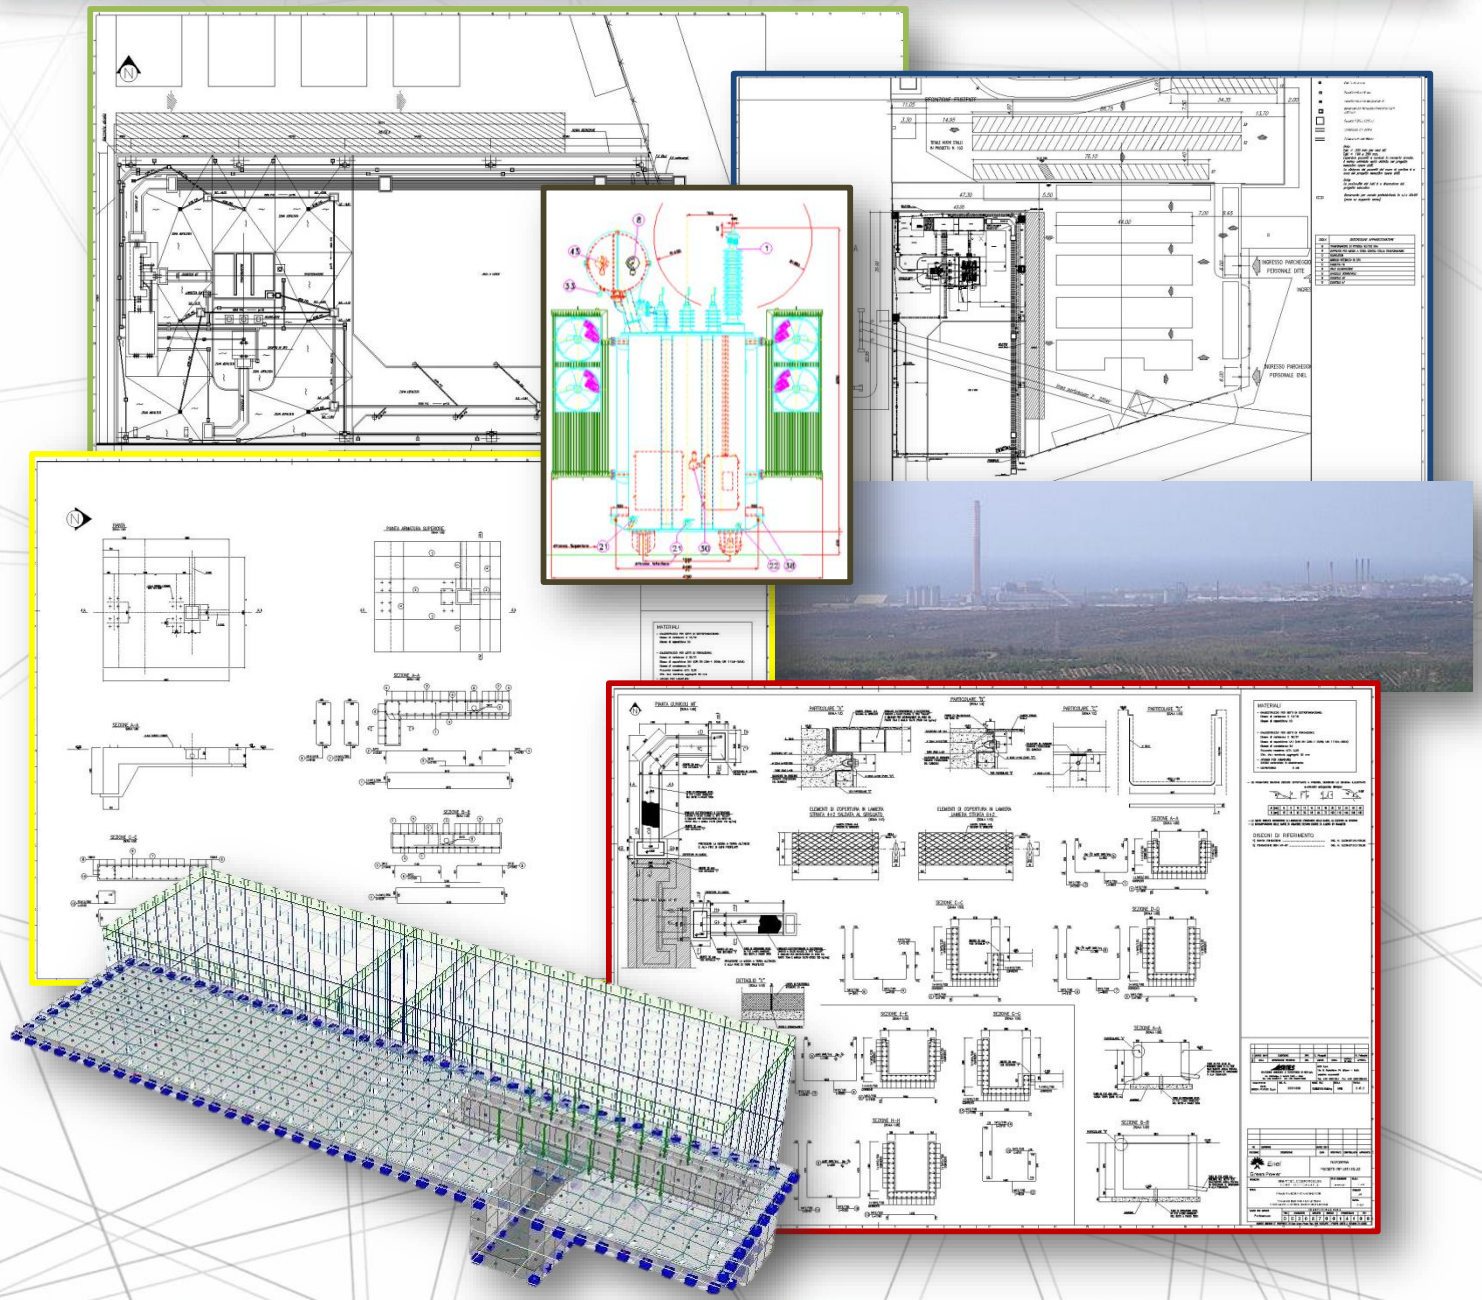
0255-M-11-018-213