

OPERE DI URBANIZZAZIONE

CLIENTE:

Comune di Sotto il Monte Giovanni XIII (BG)

COMMITTENTE:

Comune di Sotto il Monte Giovanni XIII (BG)

PROGETTO:

Nuovi marciapiedi via Valsecchi e diverse.

LUOGO:




Sotto il Monte Giovanni XIII (BG)

PRESTAZIONI:

Rilievo, progettazione preliminare, definitiva - esecutiva, direzione lavori, contabilità con redazione di Perizia di Variante e collaudo

ANNO:

2003 - 2005

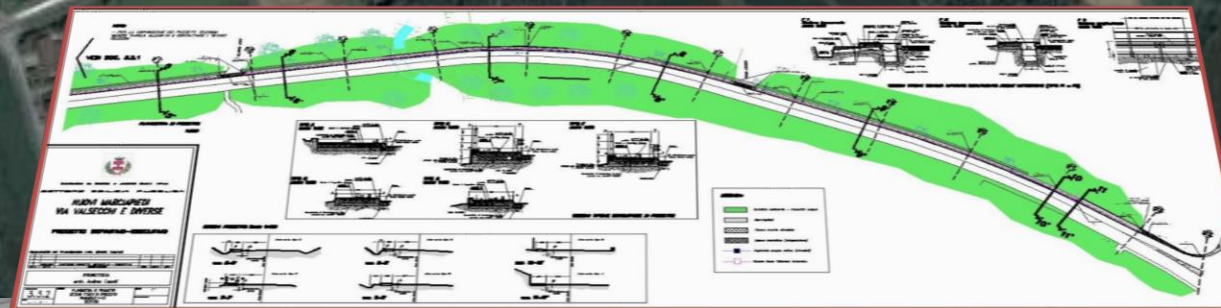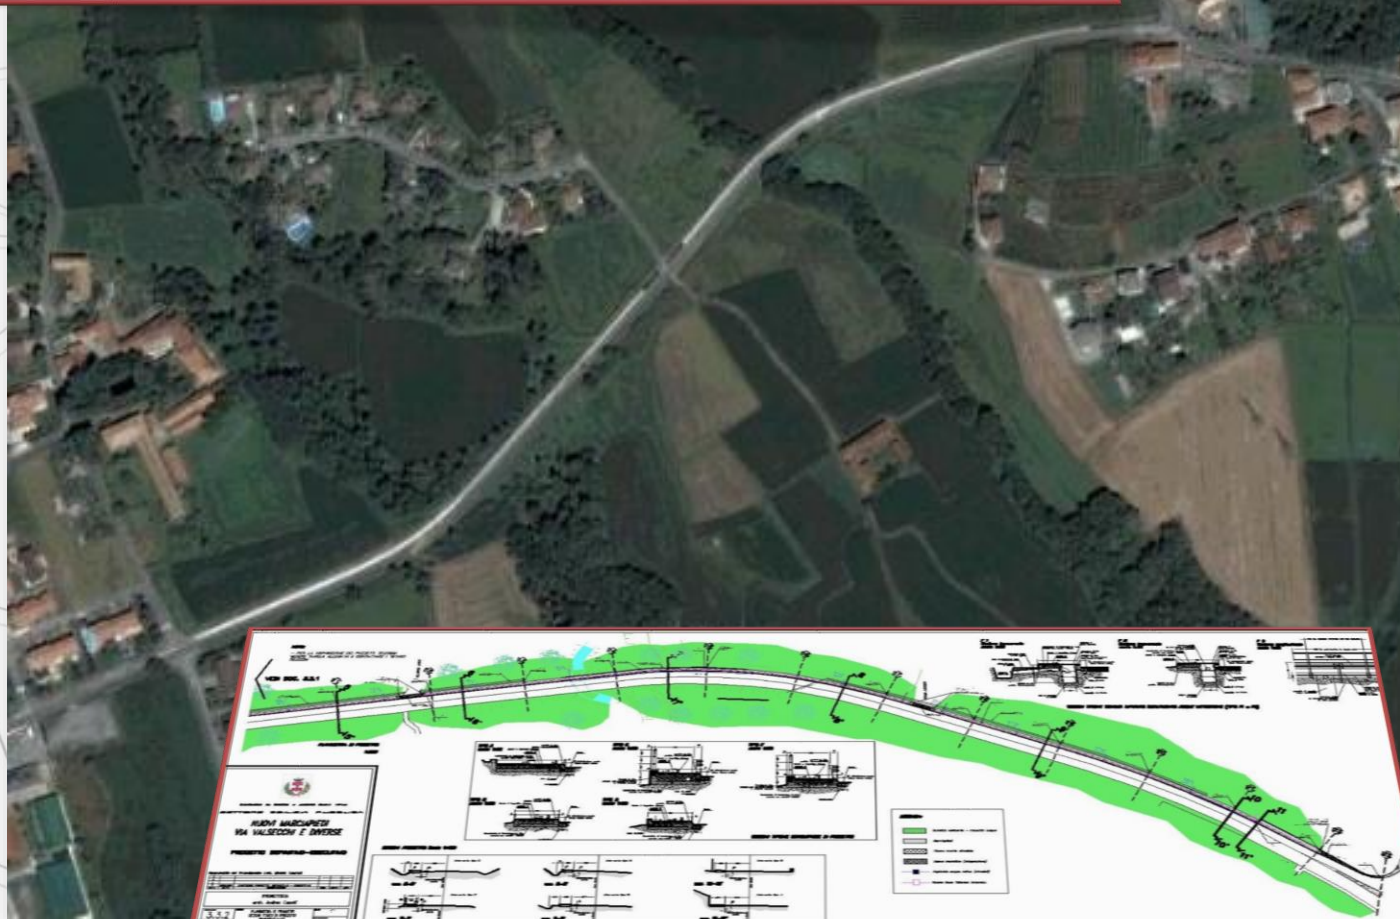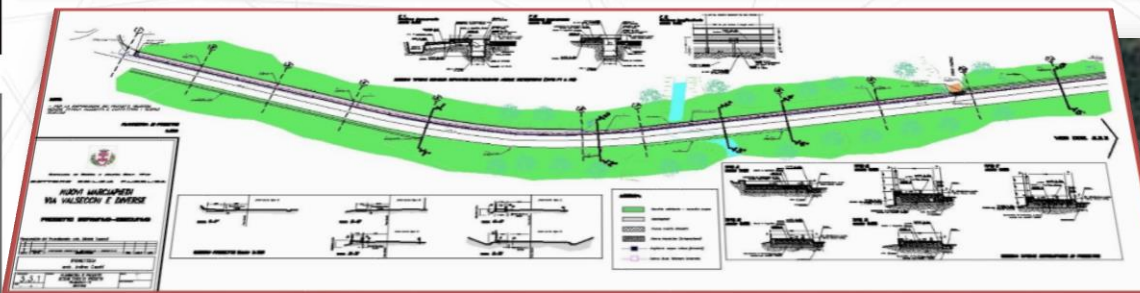

0296-B-05-076-000

Infrastrutture
Pianificazione
TERRITORIALE
Commerciale
depurazione
Tertiarid
Servizi
PUBBLICA E DI SERVIZIO
ACQUE
Riqualificazione
urbana
AMBIENTALI
IDRAULICHE
direzionale
Produzione
Industriale
FARMACEUTICA
Produzione
Industriale
Edilizia
SANITARIA
TURISTICA
RESIDENZIALE
Urbanistica