

INTERRAMENTO ELETTRODOTTO

CLIENTE:

Terna Rete Italia S.p.A.

COMMITTENTE:

Terna Rete Italia S.p.A.

PROGETTO:

Variante tratto di linea in cavo 220kV.

T.238 Brugherio-Lambrate in comune di Milano.

Tratto C.na Gobba-Ospedale San Raffaele.

LUOGO:




Milano

PRESTAZIONI:

Progetto di massima

ANNO:

2014 - 2015

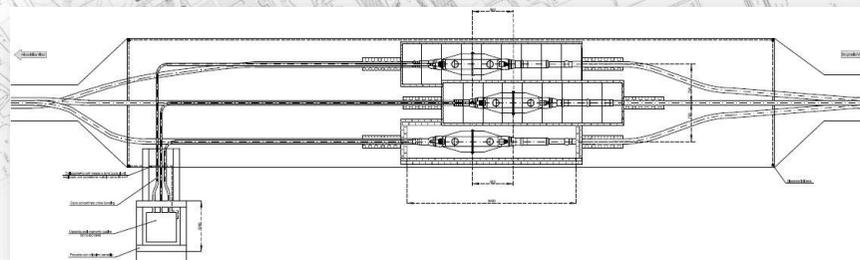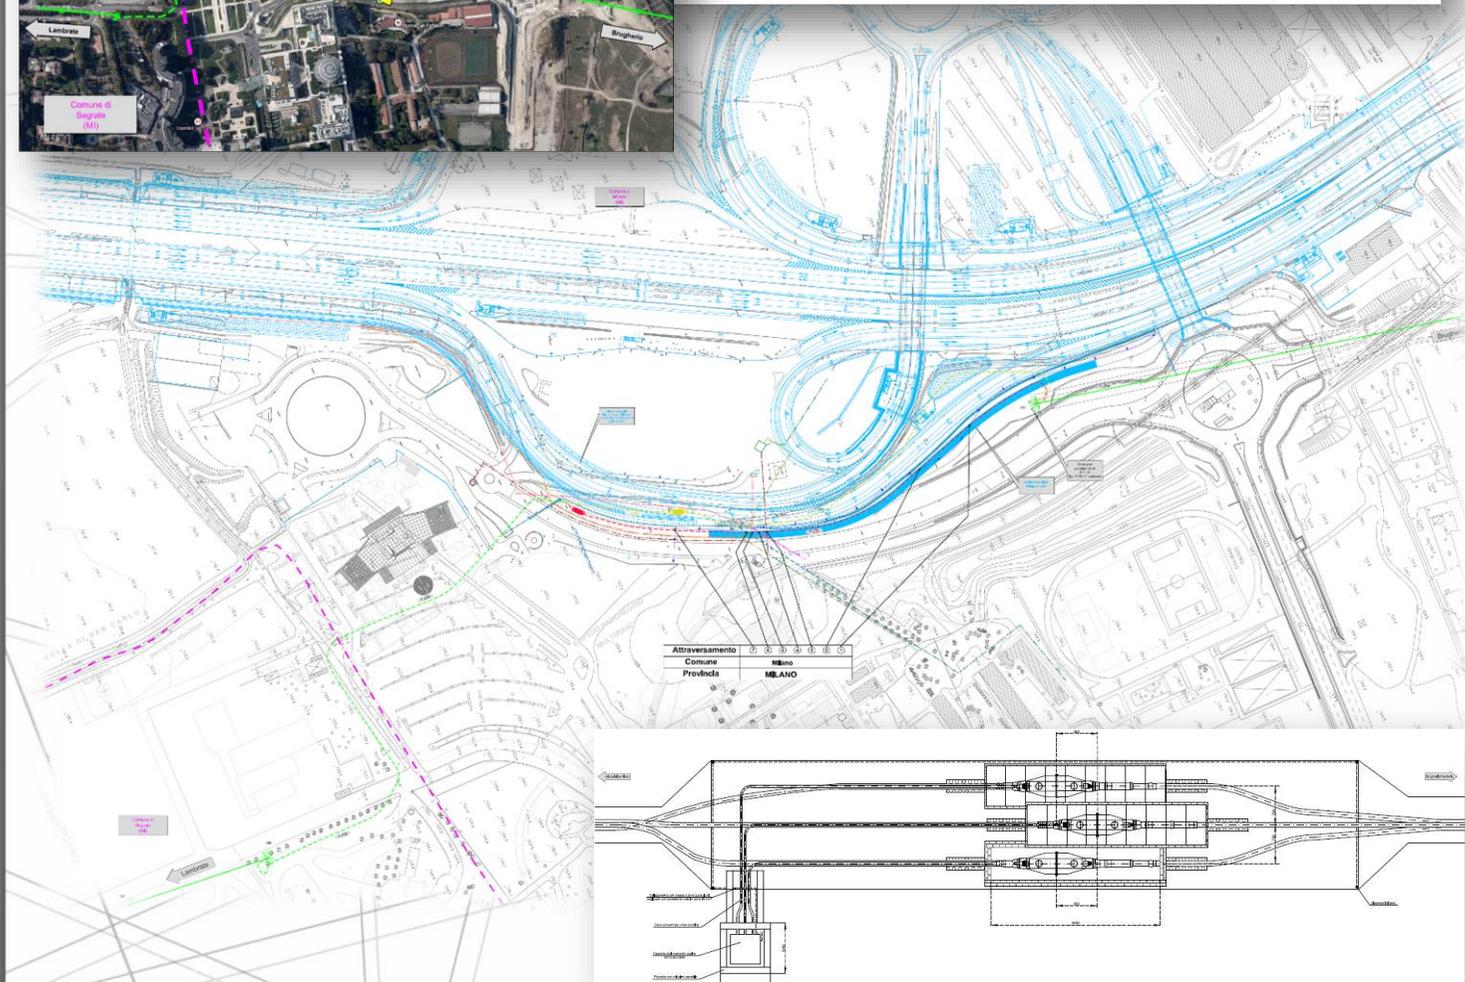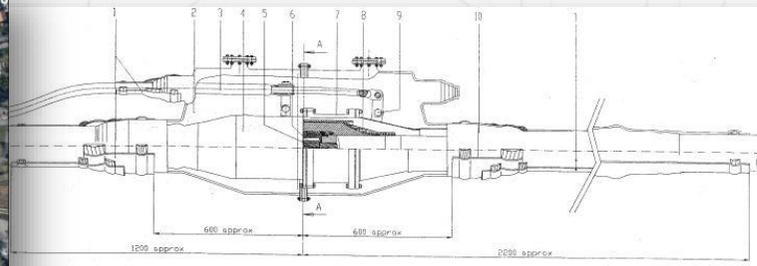

0322-B-15-147-694

Infrastrutture
Pianificazione
Commerciale
Servizi
Edilizia
TERRITORIALE
Tertiarid
Religiosa
Cultura
Petrolchimico
ACQUE
PUBBLICA E DI SERVIZIO
Riqualificazione urbana
IDRAULICHE
FARMACEUTICA
Produzione Industriale
Ambientali
Cittadine
Produzione Industriale