

PISTE CICLOPEDONALI

COMMITENTE:

Metropolitana Milanese S.p.A.

PROGETTO:

Piste ciclabili

LUOGO:




Milano, viale Tunisia.

PRESTAZIONI:

Redazione elaborati grafici relativi al tracciamento/demolizioni/costruzioni dei nuovi cordoli e pavimentazione relativa alla nuova pista ciclabile.

ANNO:

2013

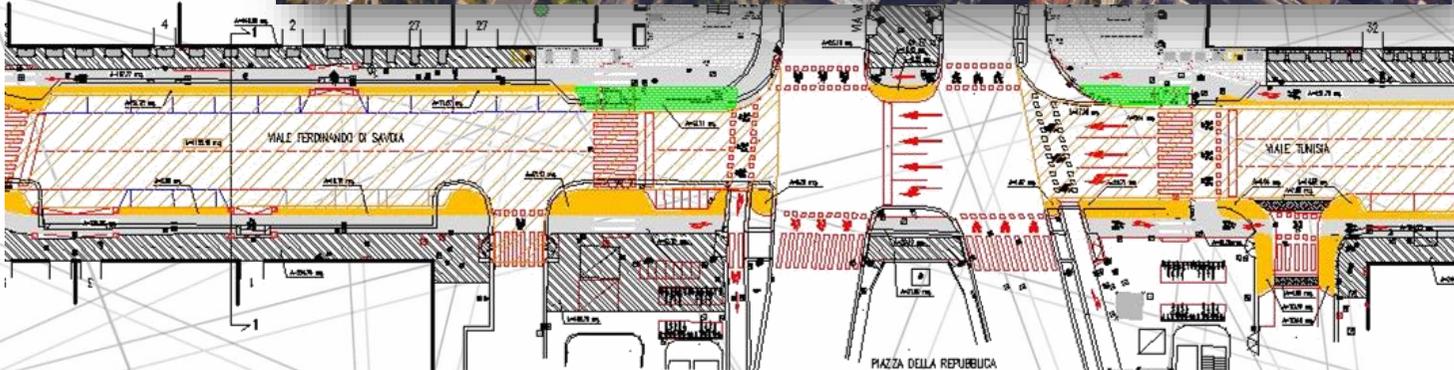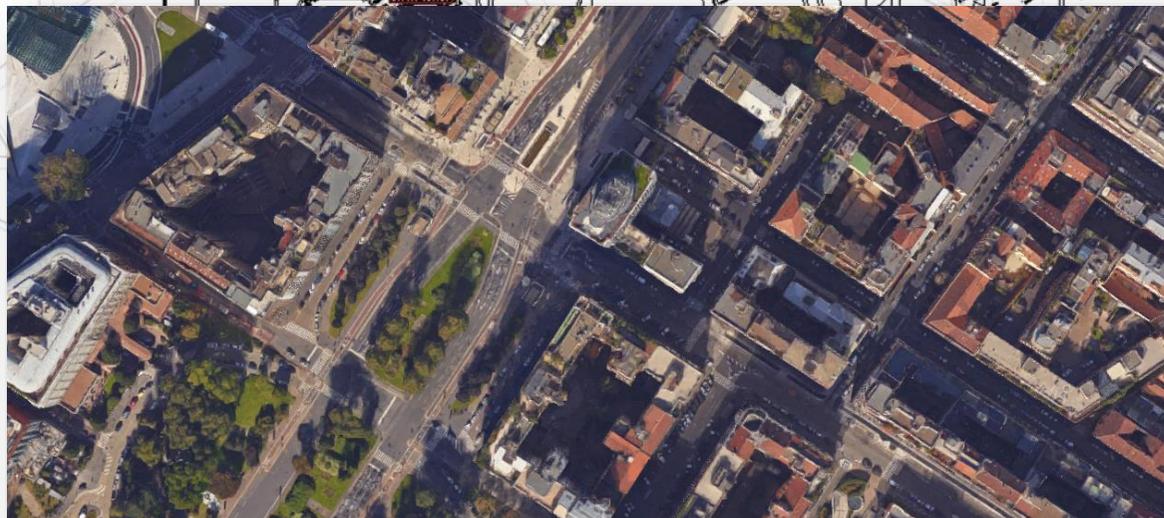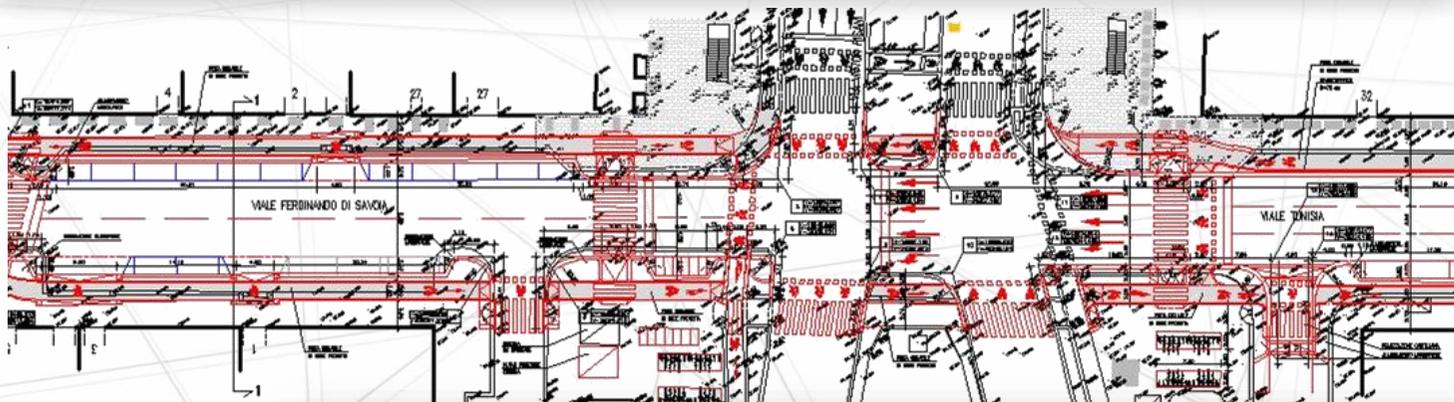

0358-M-13-011-284

Infrastrutture Pianificazione
Commerciale depurazione del Terziario
PUBBLICA E DI SERVIZIO ACQUE
Riqualificazione urbana
IDRAULICHE AMBIENTALI
FARMACEUTICA Produzione Industriale
Edilizia residenziale
Urbanistica
Servizi
Sportiva
Turistica
Sanitaria