

## SOTTOVIA CARRABILI

### CLIENTE:

SOIL S.r.l. Milano

### COMMITTENTE:

ANAS S.p.a.

### PROGETTO:

Nuova Strada Statale  
SS125 1° Lotto 1° Stralcio

### LUOGO:

Sardegna,  
Tertenia - S. Priamo


### PRESTAZIONI:

Collaborazione alla progettazione delle opere d'arti minore, n° 10 sottovia scatolari viari. Piante scavi, sezioni, tracciamenti carpenterie, armature e sistemazione finale

### ANNO:

2015

0360-M-15-027-429

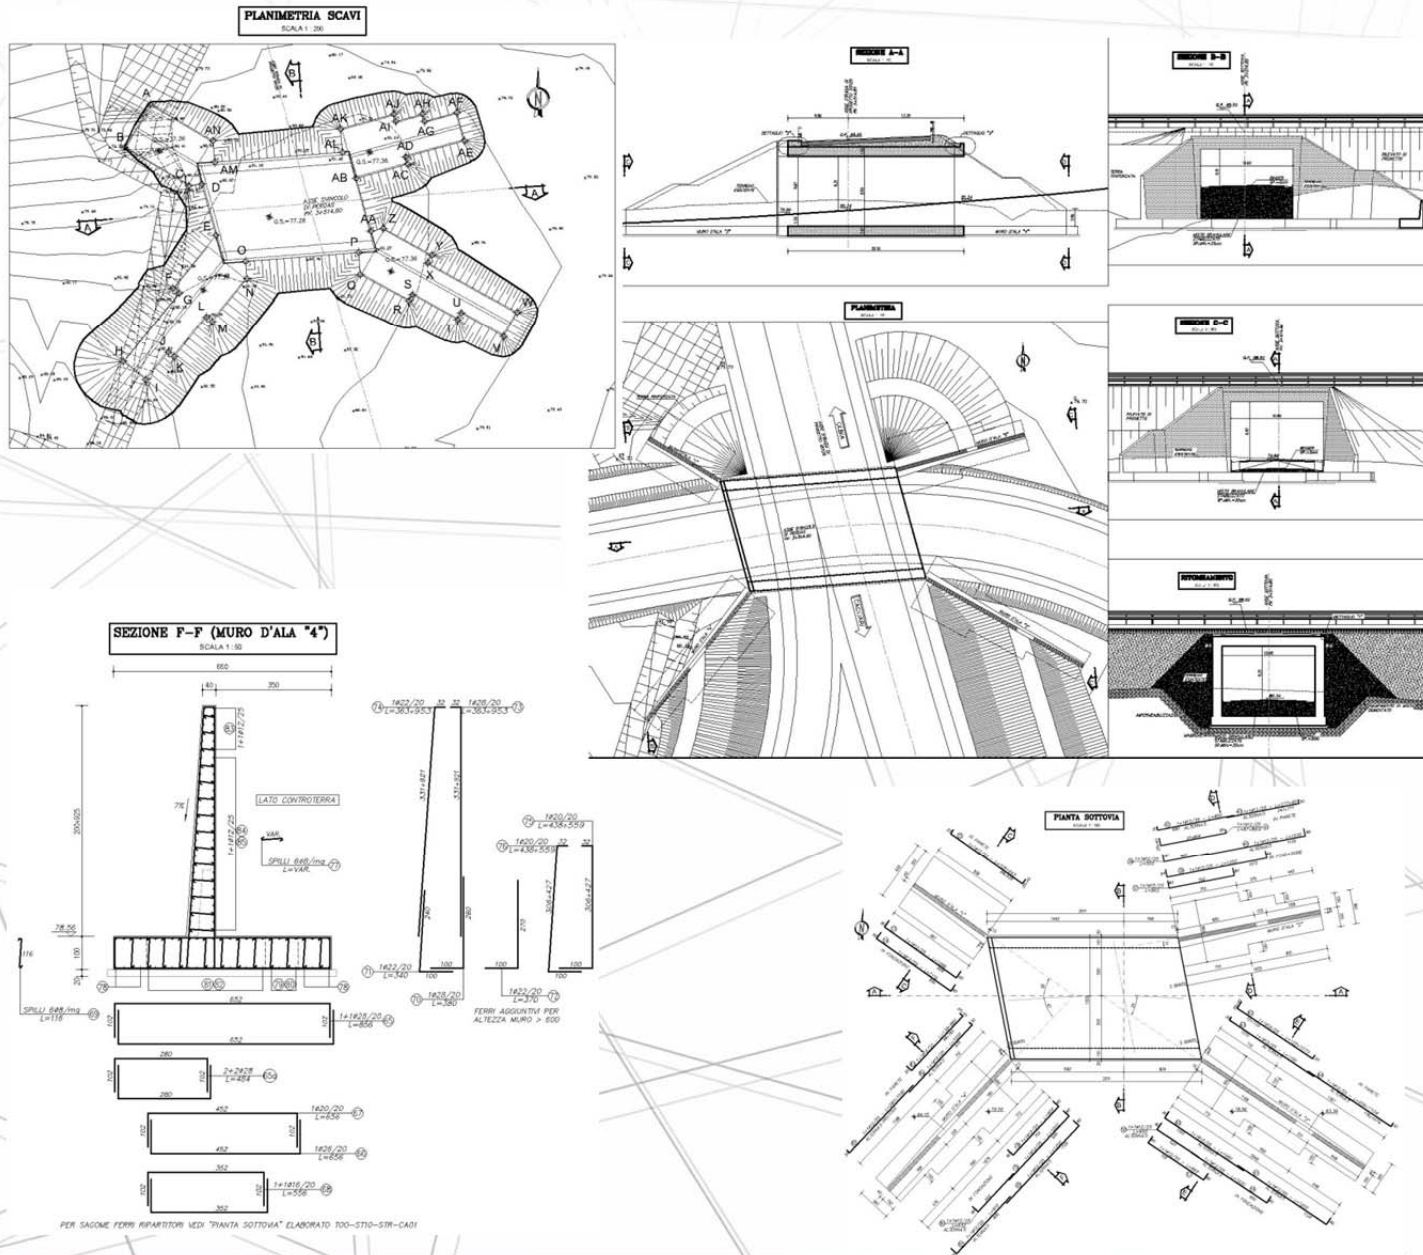

Infrastrutture  
Edilizia sportiva  
Urbanistica  
Scolastica  
Servizi  
Turistica  
Sanitaria  
Commerciale  
Pubblica  
Riqualificazione  
IDRAULICHE  
FARMACEUTICA  
Produzione  
Industriale  
Pianificazione  
TERRITORIALE  
Tertiarie  
Petrolchimico  
ACQUE  
urbane  
AMBIENTALI  
direzionale