Scheda progetto

PIAZZALI DI IMBOCCO

CLIENTE:

SOIL S.r.l. Milano

COMMITTENTE:

SPEA engineering

PROGETTO:

Nodo autostradale di Genova - Adeguamento del sistema A7-A10-A12

LUOGO:

Genova

PRESTAZIONI:

Collaborazione alla progettazione del progetto definitivo degli imbocchi delle gallerie naturali di Amandola lato Savona e Voltri lato Genova. Scavi di piazzale, sviluppate berlinesi, fasi esecutive, sistemazioni finali muri in terre armate e rinforzate, muri in c.a., ritombamenti ed inserimento architettonico.

ANNO:

2015
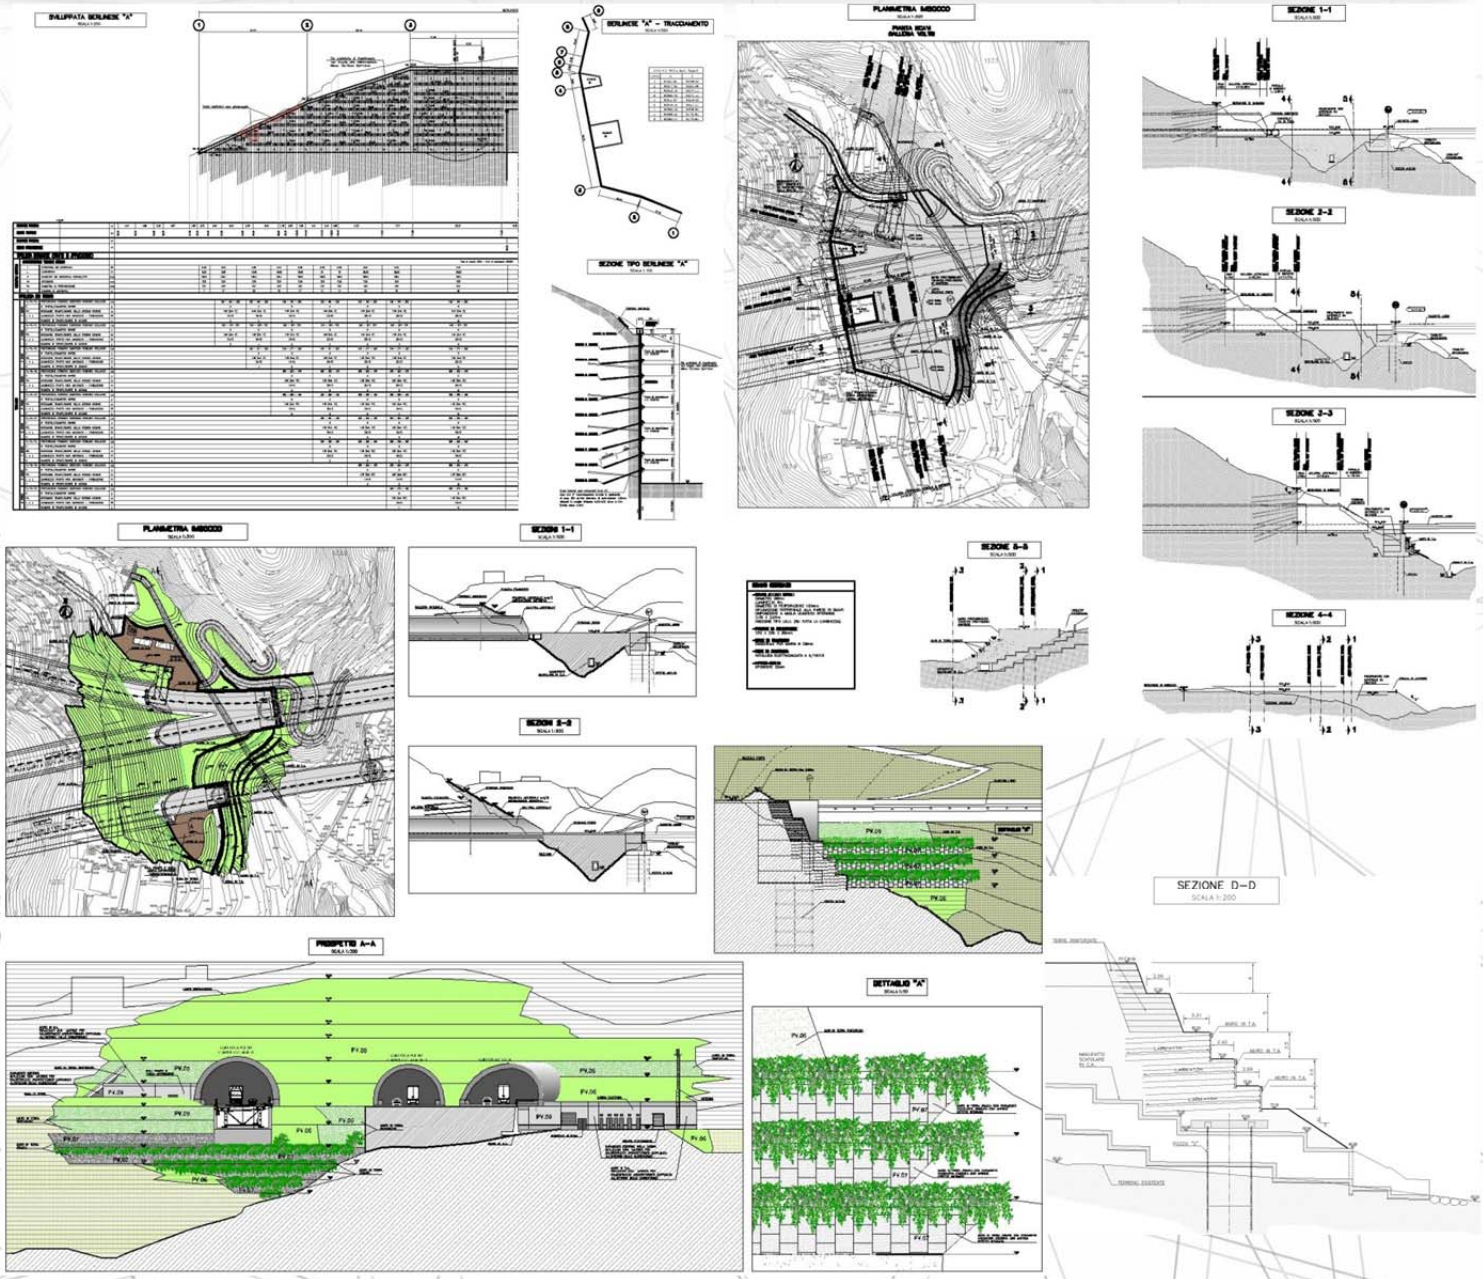
0362-M-15-027-459