

PORTALI DI IMBOCCO

CLIENTE:

SOIL S.r.l. Milano

COMMITENTE:

SPEA engineering

PROGETTO:

Nodo autostradale di Genova - Adeguamento del sistema A7-A10-A12

LUOGO:

Genova


PRESTAZIONI:

Collaborazione alla progettazione del progetto definitivo dei portali di imbocco della galleria di Voltri lato Genova. Carpenterie pianta sezioni e prospetti, imbocco carreggiata est-ovest e "Ciocia".

ANNO:

2015

0364-M-15-027-468

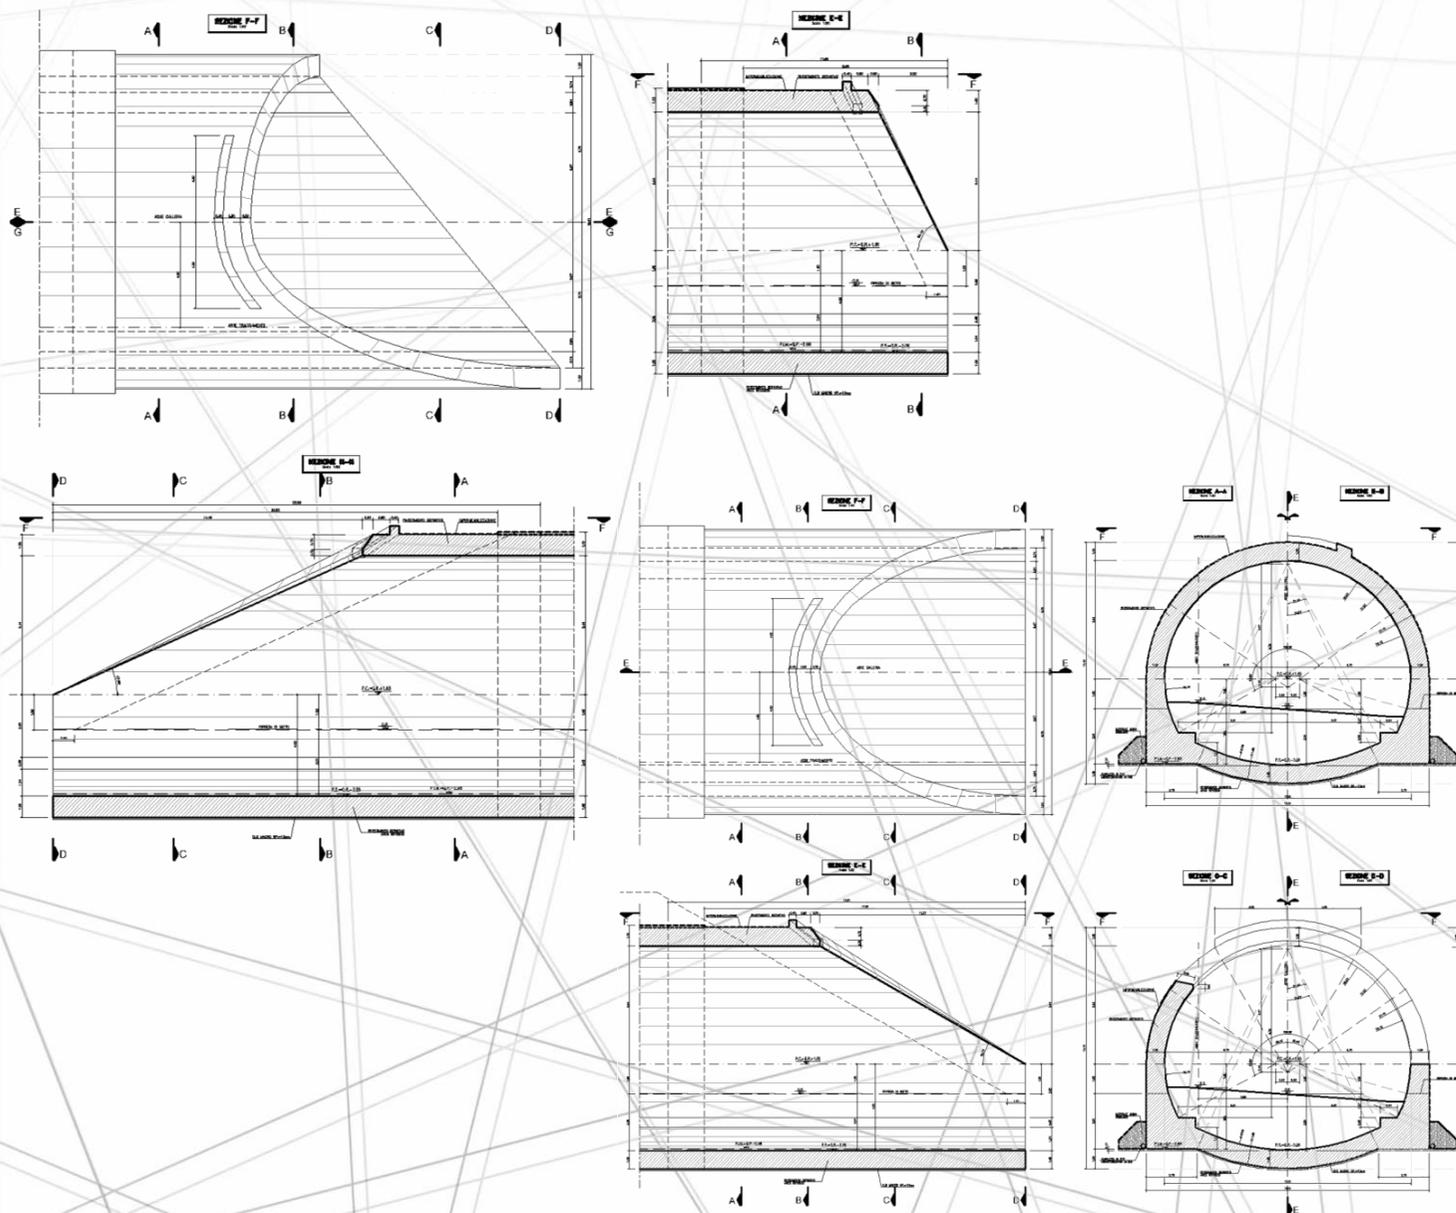

Infrastrutture
Commerciale
Edilizia
Pubblica
Servizi
Sportiva
Urbanistica
Residenziale
Pianificazione
depurazione
E DI SERVIZIO
Riqualificazione
IDRAULICHE
CRESIDENZIALE
TERRITORIALE
Tertiarid
Religiosa
Cultura
Petrolchimico
delle
ACCQUE
urbane
AMBIENTALI
direzionale
Produzione
Industriale