

CONCI GALLERIA

CLIENTE:

SOIL S.r.l. Milano

COMMITTENTE:

ITALFER

PROGETTO:

Progetto delle armature dei conchi per gallerie naturali

LUOGO:

Bulgaria


PRESTAZIONI:

Collaborazione alla progettazione delle armature dei conchi per gallerie naturali.

ANNO:

2015

0365-M-15-027-458

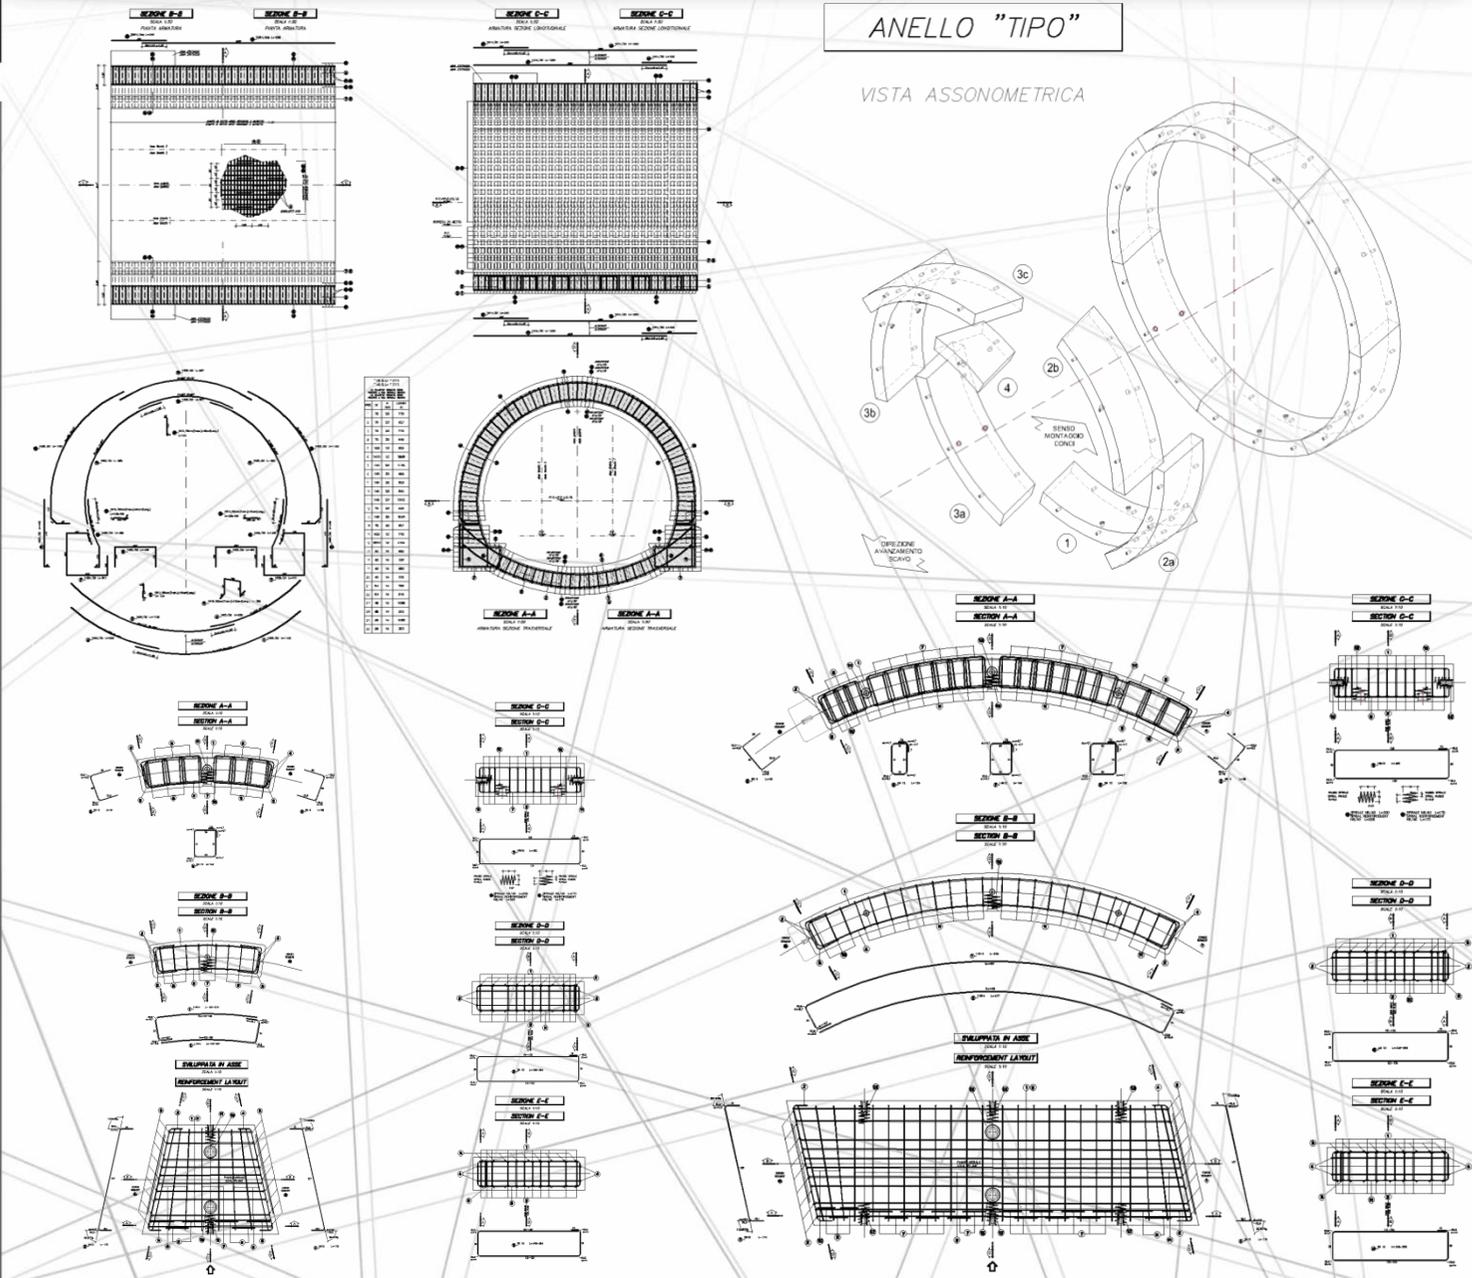

Infrastrutture Pianificazione Territoriale
Commerciale depurazione di Petrolchimico
PUBBLICA E DI SERVIZIO ACQUE Urbane
Riqualificazione urbana e ambientale
IDRAULICHE AMBIENTALI
FARMACEUTICA Produzione Industriale
Scolastica Servizi
Sportiva Viabilità
URBANA
Urbanistica Residenziale