

CONDOTTA FOGNARIA

CLIENTE:
METROPOLITANA MILANESE S.p.a.

COMMITENTE:
METROPOLITANA MILANESE S.p.a.


PROGETTO:
Sistemazione condotta premente fognaria quartiere Cantalupa e nuovo tratto by-pass.

LUOGO:
Milano, quartiere Cantalupa

PRESTAZIONI:
Collaborazione alla progettazione esecutiva della nuova condotta premente fognaria di by-pass fuori terra.
Realizzazione di elaborati grafici architettonici, strutturali e di dettaglio

ANNO:
2016

0367-M-16-011-475

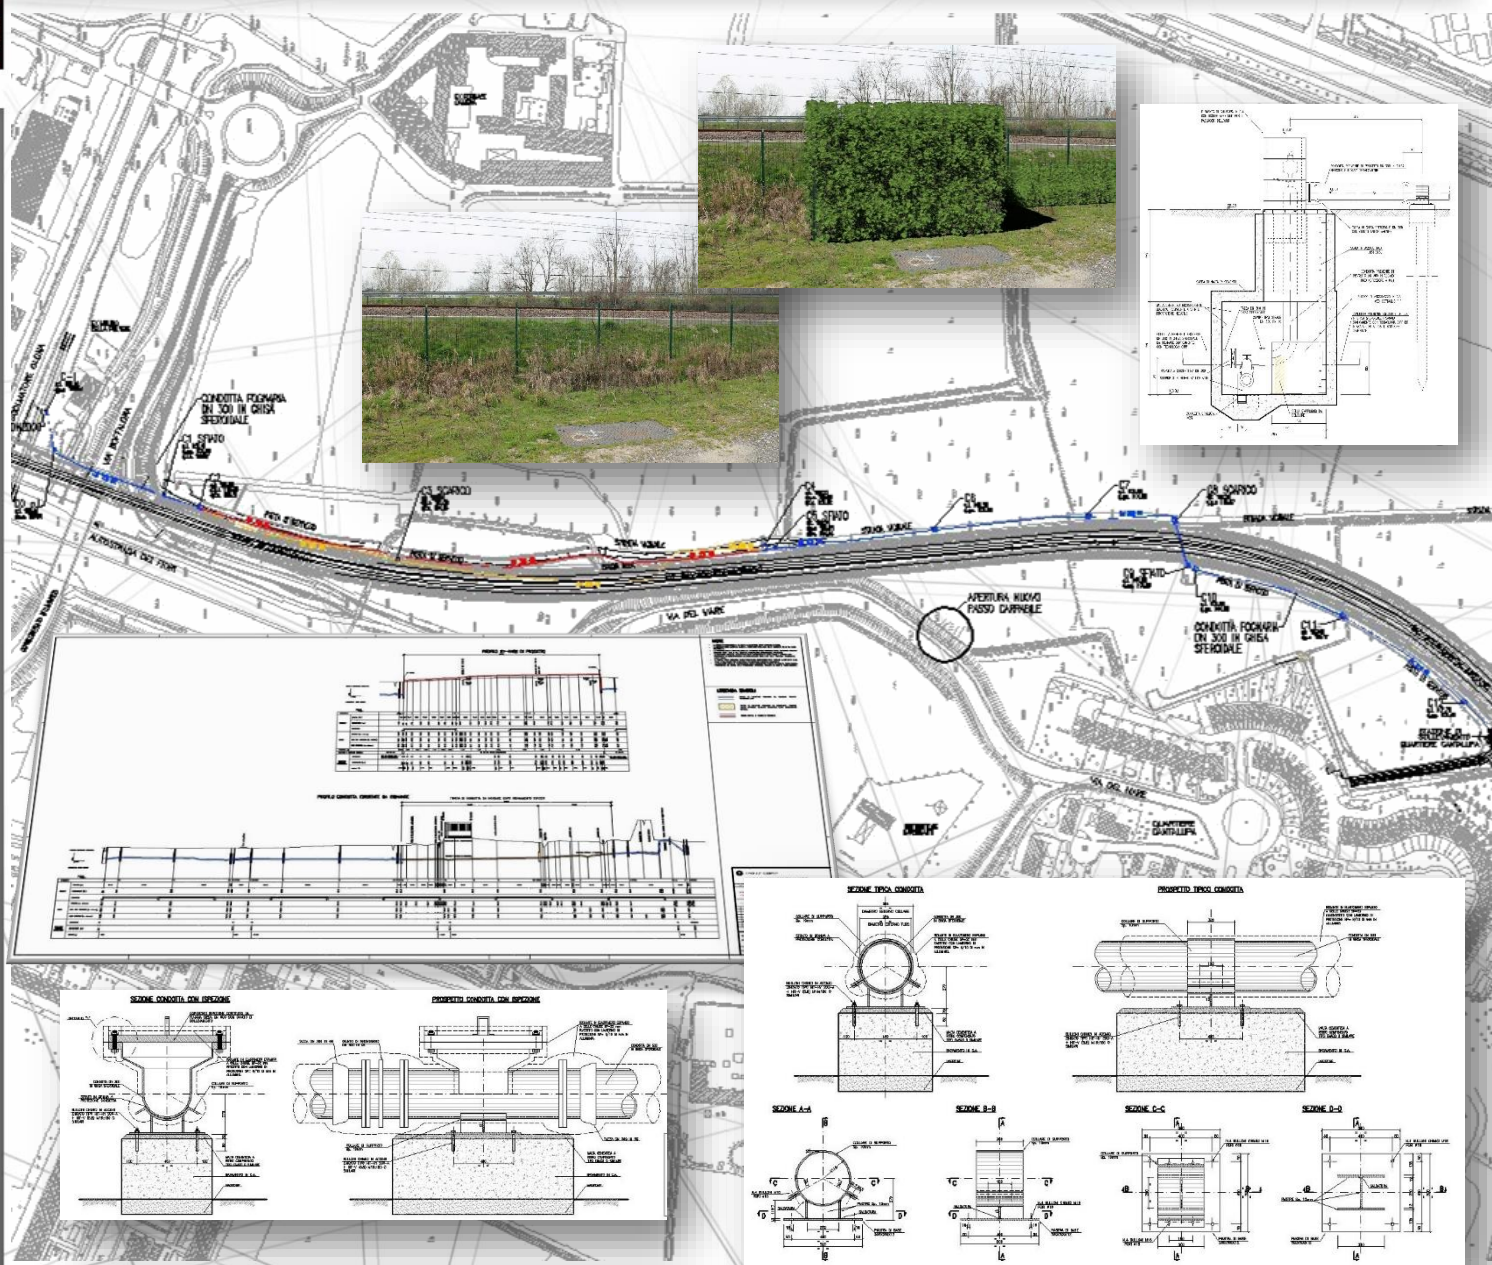

Infrastrutture Pianificazione Territoriale
Commerciale depurazione delle Acque
Pubblica e di servizio urbano
Impianti di Qualificazione Ambientale
Servizi di Qualificazione Ambientale
Edilizia sportiva Viabilità IDRAULICHE
Sanitaria FARMACEUTICA Produzione Industriale
Urbanistica Residenziale