

SERVIZI DI SOTTOSUOLO

CLIENTE:

METROPOLITANA MILANESE S.p.a.

COMMITTENTE:

METROPOLITANA MILANESE S.p.a.

PROGETTO:

Ristrutturazione e potenziamento rete fognaria da p.l.e Oberdan a p.za V Giornate.

LUOGO:





Milano (MI)

PRESTAZIONI:

Collaborazione alla progettazione strutturale esecutiva nuove botole di accesso alla rete fognaria.

ANNO:

2016

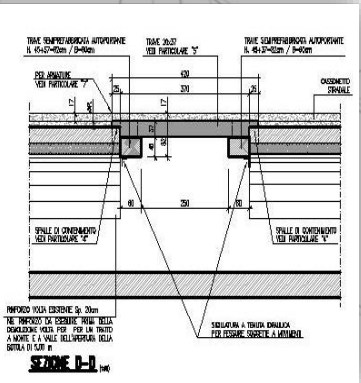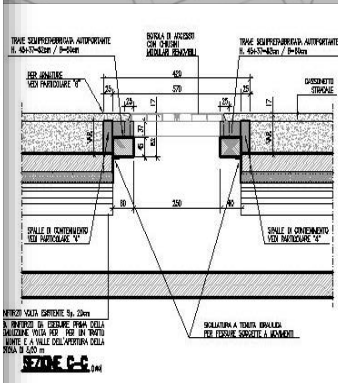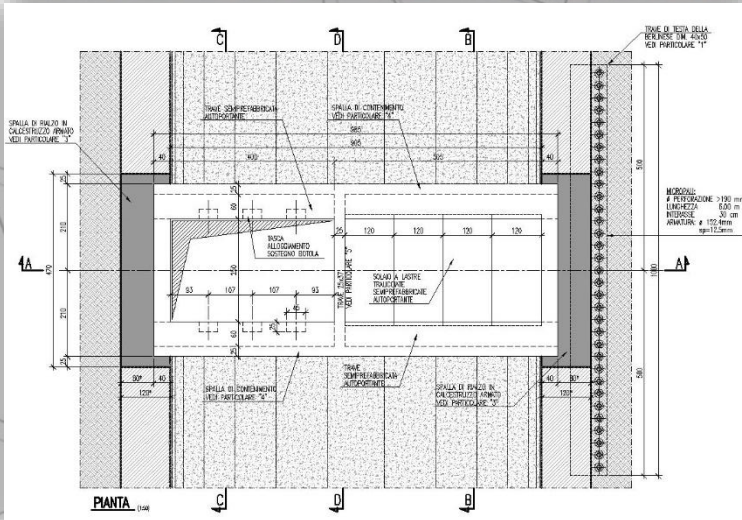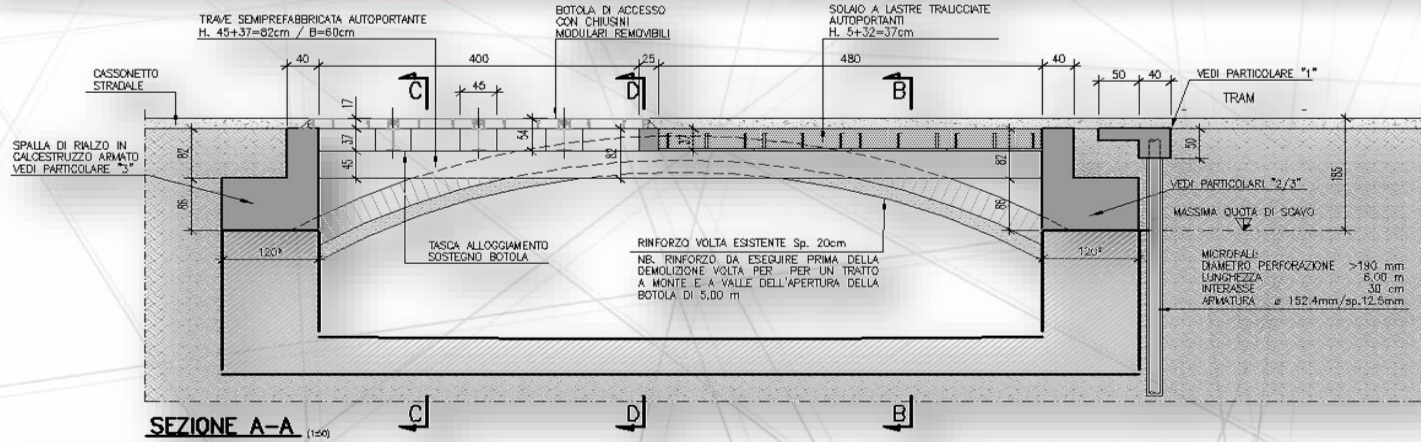

0380-M-16-011-490

Infrastrutture Pianificazione Territoriale
Commerciale depurazione del Terziario
Pubblica e di servizio ACQUE
Riqualificazione urbana
IDRAULICHE AMBIENTALI
FARMACEUTICA Produzione Industriale
Edilizia TURISTICA RESIDENZIALE
Urbanistica