

RAFFINERIA

CLIENTE:

FOSTER WHEELER ITALIANA
S.p.A. Corsico (MI)

COMMITENTE:

SARAS S.p.A.

PROGETTO:

Raffineria

LUOGO:


Sarroch (CA)

PRESTAZIONI:

Servizi di ingegneria civile relativi al calcolo (pre-design) e disegno (fondazioni e strutture) relativi alla struttura Run-down Tank dell'unità Wet Gas Compressor della raffineria.

ANNO:

2017

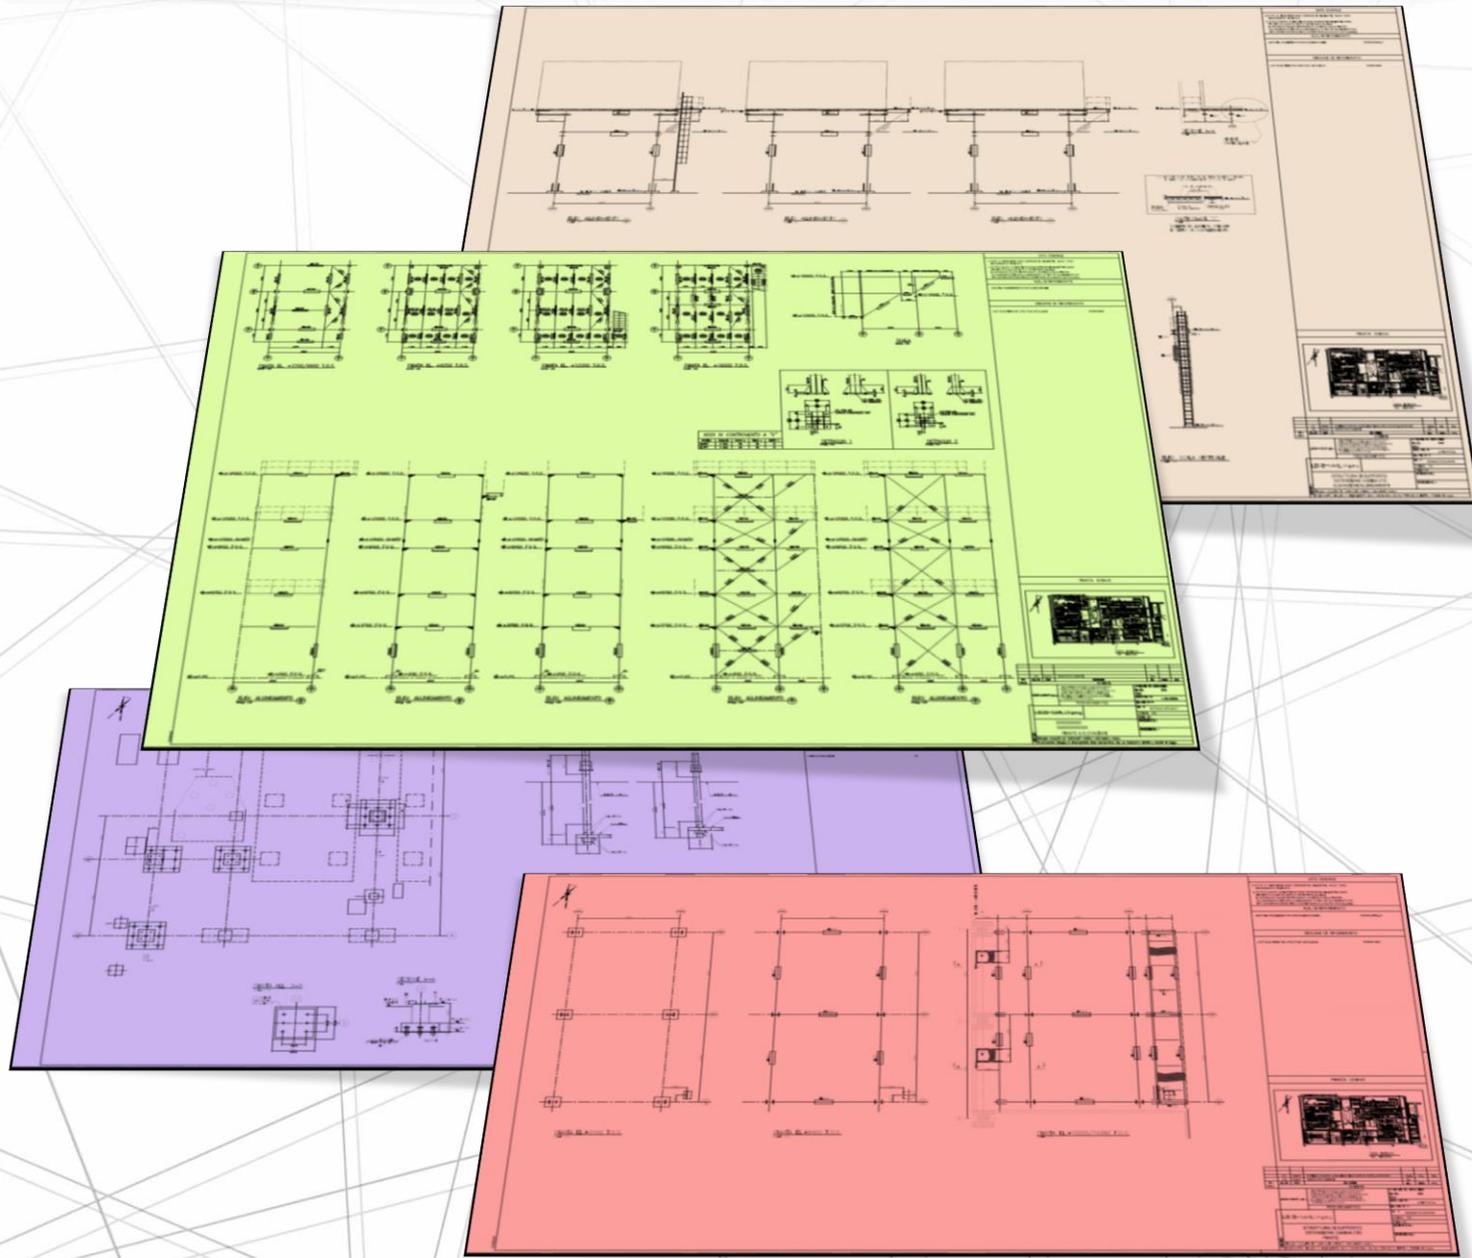

0386-M-17-013-810

Pianificazione
 Territoriale
 Terziario
 Religiosa
 Culturale
Petrochimico
 dell'ACQUE
 Pubbliche
 Ambientali
 di Produzione Industriale
Impianti
 di Purificazione
 di Servizio
 di Qualificazione
 di Idrauliche
 di Farmaceutica
Residenziale
 di Urbanistica
 di Turistica
 di Sportiva
 di Sanitaria